

ҒИМАРАТТАР, ҚҰРЫЛЫСТАР, ҚҰРЫЛЫСЖАЙЛАР ТУРАЛЫ ЖАЛПЫ МӘЛІМЕТТЕР /
ОБЩИЕ СВЕДЕНИЯ О ЗДАНИЯХ, СТРОЕНИЯХ, СООРУЖЕНИЯХ
Білім мекемесі / Объекты образования

1. Сериясы, жобаның түрі Серия, тип проекта	-	7. Тұрғын ауданы Жилая площадь	1894.1
2. Қабат саны Число этажей	(А) 2; (Б) 1	8. Тұрғын емес үй-жайдың ауданы Площадь нежилых помещений	
3. Құрылыс ауданы Площадь застройки	2326.3	9. Пәтер саны Число квартир	
4. Ғимараттың ауқымы Объем здания	16572	10. Үй-жайлар, бөлмелер саны Число помещений, комнат	96
5. Жалпы ауданы Общая площадь	3721.1	11. Қабырға материалы Материал стен	кірпіш кирпич
6. Балконның, лоджияның және т.б. ауданы Площадь балкона, лоджии и т.п.		12. Салынған жылы Год постройки	1978
13. Табиғи тозу Физический износ			
14. Нысаналы мақсаты (литер) Целевое назначение (литер)			мектеп(А), қазандық(Б) школа(А), котельная(Б)
15. Қордың санаты Категория фонда			тұрғын емес нежилой

(тұрғын емес/тұрғын, егер кейінгі объект көп пәтерлі тұрғын үйде орналасса, «көп пәтерлі тұрғын үйдің құрамындағы кейінгі объект» деп көрсету қажет) /
(нежилой/жилой, если вторичный объект расположен в многоквартирном жилом доме, необходимо указать "ВО в составе МЖД")

Техникалық паспортқа коса берілетін құжаттардың тізбесі
Перечень документов, прилагаемых к техническому паспорту:

1. Қабаттық жоспарлар Позтажные планы	2
2. Қабаттық жоспарларға экспликация Экспликация к позтажным планам	4
3. Ерекше белгілері Особые отметки	көлемін өзгерту туралы 07.11.2023 ж. қорытынды берілген. / Выдано заключение об изменении площади от 07.11.2023 г.(А); көлемін өзгерту туралы 07.11.2023 ж. қорытынды берілген. / Выдано заключение об изменении площади от 07.11.2023 г.(Б)

Паспорт 2023 жылғы «7» қараша жағдайы бойынша жасалған
Паспорт составлен по состоянию на «7» ноября 2023 года

Тапсырыс № / № заказа 002249226318

Осы құжат «Электрондық құжат және электрондық цифрлық қолтаңба туралы» 7-бабының 1 тармақшасына сәйкес қағаз жеткізгіштегі құжатпен бірдей.
Данный документ согласно пункту 1 статьи 7 Закона «Об электронном документе и электронной цифровой подписи» равнозначен документу на бумажном носителе.



*штрих-код жылжымайтын мүліктің бірыңғай мемлекеттік кадастрының ақпараттық жүйесінеп алынған және «Азаматтарға арналған үкімет» мемлекеттік корпорациясы» КЕ АҚ тиісті электрондық-цифрлық қолтаңбасымен қол қойылған деректер қамтылады
*штрих-код содержит данные, полученные из информационной системы единого государственного кадастра недвижимости и подписанные электронно-цифровой подписью соответствующего НАО «Государственная корпорация «Правительство для граждан»

АУДАНДАРДЫ БӨЛУ / РАСПРЕДЕЛЕНИЕ ПЛОЩАДИ


№		Жекелген пәтерлерде / В отдельных квартирах	Дәліз тәрізді Үйкәйлар / В помещениях коридорного типа	Жатаханаларда / В общежитиях	Қонақ үйлерде / В гостиницах	Ортақ аудан есебінен / Из общего числа площади				Бөлме саны бойынша пәтерлердің бөлу / Распределение квартир по числу комнат				
						Мансардаларда / в мансардах	Жергіліктерде / в подвалах	Төменгі қабаттарда / в цоколях	Барактарда / в бараках	1-бөлмелі / 1-комнатные	2-бөлмелі / 2-комнатные	3-бөлмелі / 3-комнатные	4-бөлмелі / 4-комнатные	5-бөлмелі / 5-комнатные
01	Тұрғын пәтерлер саны / Количество жилых квартир													
02	Тұрғын бөлмелер саны / Количество жилых помещений													
03	Жалпы аудан, м2 / Общая площадь, м2													
04	Тұрғын аудан, м2 / Жилая площадь, м2													

ТҰРҒЫН ЕМЕС ҮЙ-ЖАЙЛАР / НЕЖИЛЫЕ ПОМЕЩЕНИЯ

Ауданы / Площадь	Тұрғын емес үй-жайлардағы тұрғын ауданы / Жилая площадь в нежилых помещениях	Сауда-саттық / Торговая	Өнеркәсіптік-өндірістік ғимараттармен құрылыстар / Промышленно-производственных зданий и сооружений	Қоймалық / Складская	Тұрмыстық қызмет көрсету / Бытового обслуживания	Гараждар / Гаражи	Ғылыми, баспа, қоғамдық басқару үй-жайлары және мекемелері т.б. / Организаций и учреждений, управления, научных, банковских, общественных и т. д.	Қоғамдық тамақтану / Общественного питания	Білім мекемелері / Учреждений образования	Көлік ғимараттары мен құрылыстары / Транспортных зданий и сооружений	Емдеуге арналған, денсаулық сақтаулар / Здравоохранения, лечебного назначения	Дене-шынықтыру және спорт / Физкультуры и спорта	Мәдениет және өнер мекемелері / Учреждений культуры и искусства	Инженерлік жүйелер құрылыстары / Сооружений инженерных сетей	Басқа / Прочие	Барлығы / Всего
1	2	3	4	5	6	7	8	9	10	11	12	13	14	15	16	17
Негізгі / Основная						151.3		157.5	1987.6			179.3		11.7	1103.1	3590.5
Қосалқы / Вспомогательная																

Осы құжат «Электрондық құжат және электрондық цифрлық қолтаңба туралы» 7-бабының 1 тармақнасына сәйкес қағаз жетекшілігімен құжатпен бірдей.

Данный документ согласно пункту 1 статьи 7 Закона «Об электронном документе и электронной цифровой подписи» равнозначен документу на бумажном носителе.

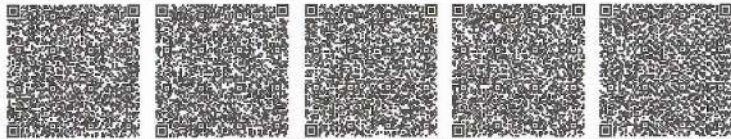

* штрих-код жылжымалы мүлктің бірінші мемлекеттік кадастрынан ақпараттық жүйесінен алынған және «Азаматтарға арналған үкімет» мемлекеттік корпорациясы» КЕ АҚ тиісті электрондық-цифрлық қолтаңбасымен қол қойылған деректер қамтылады.

* штрих-код содержит данные, полученные из информационной системы единого государственного кадастра недвижимости и подписанные электронной-цифровой подписью соответствующего НАО «Государственная корпорация «Правительство для граждан»».

**КОНСТРУКТИВТІК ЭЛЕМЕНТТЕРДІҢ ЖӘНЕ ИНЖЕНЕРЛІК ҚҰРАЛ-ЖАБДЫҚТАРДЫҢ ТЕХНИКАЛЫҚ
ТЕХНИЧЕСКОЕ ОПИСАНИЕ КОНСТРУКТИВНЫХ ЭЛЕМЕНТОВ И ИНЖЕНЕРНОГО ОБОРУДОВАНИЯ**

№	Конструктивтік элементтердің атауы Наименование конструктивных элементов		Конструктивтік элементтердің сипаттамасы (материал, әрленуі және т.б.) Описание конструктивных элементов (материал, отделка и т.д.)	Техникалық жағдайы (отыруы, шіруі, жарылуы және т.б.) Техническое состояние (осадка, гниль, трещины и т.д.)	Тозу % Износ %	Ағымдағы өзгерістер / Текущие изменения
1	2		3	4	5	6
А - школа						
1	Іргетасы Фундамент		кірпіш кирпич	Барынша қанағаттанарлықсыз Не вполне удовлетворительное	38	
2	а) ішкі және сыртқы тұрақты қабырғалары наружные и внутренние капитальные		кірпіш кирпич	Барынша қанағаттанарлықсыз Не вполне удовлетворительное	35	
	б) ара қабырға перегородки		кірпіш кирпич	Барынша қанағаттанарлықсыз Не вполне удовлетворительное	35	
3	Аражабын Перекрытия	шатырлық чердачное	т/б плиталар ж/б плиты	Қанағаттанарлық Удовлетворительное	30	
		қабатаралық междуэтажное	т/б плиталар ж/б плиты	Қанағаттанарлық Удовлетворительное	30	
4	Төбе Крыша		профилді тақта профлист	Жаксы Хорошее	5	
5	Еден Полы	1-ші қабаттың 1-го этажа	кафель кафель	Жаксы Хорошее	5	
		келесі қабаттардың последующих этажей	тақтайлы дощатый	Қанағаттанарлықсыз Неудовлетворительное	45	
6	Ойықтар Проемы	терезелер окна	пластик пластик	Жаксы Хорошее	5	
		есіктер двери	деревянный-металлический деревянный-металлический	Барынша қанағаттанарлықсыз Не вполне удовлетворительное	35	
7	Әрлеу жұмыстары Отделочные работы	ішкі внутренние	левкас левкас	Жаксы Хорошее	5	
		сыртқы наружные	сайдинг сайдинг	Жаксы Хорошее	5	
8	Ыстық су мен қамтамастандырылған Горячее водоснабжение					
9	Су құбыры / Водопровод		иә / да	Барынша қанағаттанарлық Вполне удовлетворительное	15	
10	Канализация / Канализация		иә / да	Барынша қанағаттанарлық Вполне удовлетворительное	18	
11	Электрмен жарықтандыру Электроосвещение		иә / да	Барынша қанағаттанарлық Вполне удовлетворительное	15	
12	Жылу Отопление	пешті / печное				
13		газ пешті / печное газовое				
14		ЖЭО-нан / от ТЭЦ				
15		АГВ-дан / от АГВ				
16		жеке жылу кондырғылнан	газбен на газе			
17		от индивидуальной отопительной установки	қатты отынмен на твердом топливе	иә / да	Барынша қанағаттанарлық Вполне удовлетворительное	20
18		аудандық қазандығынан	газбен на газе			
19		от районной котельной	қатты отынмен на твердом топливе			
20	Басқа жұмыстар / Разные работы					

Осы құжат «Электрондық құжат және электрондық цифрлық қолтаңба туралы» 7-бабының 1 тармақшасына сәйкес қағаз жеткізгіштегі құжатпен бірдей.
Данный документ согласно пункту 1 статьи 7 Закона «Об электронном документе и электронной цифровой подписи» равнозначен документу на бумажном носителе.



*штрих-код жылжымайтын мүліктің бірыңғай мемлекеттік кадастрының ақпараттық жүйесінен алынған және «Азаматтарға арналған үкімет» мемлекеттік корпорациясы» КЕ АҚ тиісті электрондық-цифрлық қолтаңбасымен қол қойылған деректер қамтылады

*штрих-код содержит данные, полученные из информационной системы единого государственного кадастра недвижимости и подписанные электронно-цифровой подписью соответствующего НАО «Государственная корпорация «Правительство для граждан»

**КОНСТРУКТИВТІК ЭЛЕМЕНТТЕРДІҢ ЖӘНЕ ИНЖЕНЕРЛІК ҚҰРАЛ-ЖАБДЫҚТАРДЫҢ ТЕХНИКАЛЫҚ
ТЕХНИЧЕСКОЕ ОПИСАНИЕ КОНСТРУКТИВНЫХ ЭЛЕМЕНТОВ И ИНЖЕНЕРНОГО ОБОРУДОВАНИЯ**

№	Конструктивтік элементтердің атауы Наименование конструктивных элементов		Конструктивтік элементтердің сипаттамасы (материал, әрленуі және т.б.) Описание конструктивных элементов (материал, отделка и т.д.)	Техникалық жағдайы (отыруы, шіруі, жарылуы және т.б.) Техническое состояние (осадка, гниль, трещины и т.д.)	Тозу % Износ %	Ағымдағы өзгерістер / Текущие изменения
1	2		3	4	5	6
Б - котельная						
1	Іргетасы Фундамент		бетон бетон	Барынша қанағаттанарлықсыз Не вполне удовлетворительное	38	
2	а) ішкі және сыртқы тұрақты қабырғалары наружные и внутренние капитальные		кірпіш кирпич	Барынша қанағаттанарлықсыз Не вполне удовлетворительное	35	
	б) ара қабырға перегородки		кірпіш кирпич	Барынша қанағаттанарлықсыз Не вполне удовлетворительное	35	
3	Аражабын Перекрытия	шатырлық чердачное	т/б плиталар ж/б плиты	Қанағаттанарлық Удовлетворительное	30	
		қабатаралық междуэтажное	т/б плиталар ж/б плиты	Қанағаттанарлық Удовлетворительное	30	
4	Төбе Крыша		рубероид рубероид	Қанағаттанарлықсыз Неудовлетворительное	60	
5	Еден Полы	1-ші қабаттың 1-го этажа	бетон бетон	Қанағаттанарлықсыз Неудовлетворительное	45	
		келесі қабаттардың последующих этажей	тактайлы дощатый	Қанағаттанарлықсыз Неудовлетворительное	45	
6	Ойықтар Проемы	терезелер окна	ағаш деревянные	Қанағаттанарлық Удовлетворительное	30	
		есіктер двери	ағаш деревянные	Барынша қанағаттанарлықсыз Не вполне удовлетворительное	40	
7	Әрлеу жұмыстары Отделочные работы	ішкі внутренние	сырлау, ақтау штукатурка, побелка	Қанағаттанарлық Удовлетворительное	30	
		сыртқы наружные	сырланған штукатурка	Қанағаттанарлықсыз Неудовлетворительное	55	
8	Ыстық су мен қамтамастандырылған Горячее водоснабжение					
9	Су құбыры / Водопровод		иә / да	Қанағаттанарлық Удовлетворительное	30	
10	Канализация / Канализация		иә / да	Барынша қанағаттанарлық Вполне удовлетворительное	18	
11	Электрмен жарықтандыру Электроосвещение		иә / да	Қанағаттанарлық Удовлетворительное	30	
12	Жылу Отопление	пешті / печное		иә / да	Қанағаттанарлық Удовлетворительное	30
13		газ пешті / печное газовое				
14		ЖЭО-нан / от ТЭЦ				
15		АГВ-дан / от АГВ				
16		жеке жылу кондырғылнан от индивидуальной отопительной установки	газбен на газе			
17			қатты отынмен на твердом топливе	иә / да	Барынша қанағаттанарлық Вполне удовлетворительное	20
18		аудандық қазандығынан от районной котельной	газбен на газе			
19			қатты отынмен на твердом топливе			
20	Басқа жұмыстар / Разные работы					

Осы құжат «Электрондық құжат және электрондық цифрлық қолтаңба туралы» 7-бабының 1 тармақшасына сәйкес қағаз жеткізгіштегі құжатпен бірдей.
Данный документ согласно пункту 1 статьи 7 Закона «Об электронном документе и электронной цифровой подписи» равнозначен документу на бумажном носителе.



*штрих-код жылжымайтын мүліктің бірыңғай мемлекеттік кадастрының ақпараттық жүйесінен алынған және «Азаматтарға арналған үкімет» мемлекеттік корпорациясы» КЕ АҚ тиісті электрондық-цифрлық қолтаңбасымен қол қойылған деректер қамтылады

*штрих-код содержит данные, полученные из информационной системы единого государственного кадастра недвижимости и подписанные электронно-цифровой подписью соответствующего НАО «Государственная корпорация «Правительство для граждан»

**ЖҮЛЖЫМАЙТЫН МҮЛІК ОБЪЕКТИСІНІҢ ЖОСПАРЫНА ЭКСПЛИКАЦИЯСЫ
ЭКСПЛИКАЦИЯ К ПЛАНУ ОБЪЕКТА НЕДВИЖИМОГО ИМУЩЕСТВА**

[illegible]

Осы құжат «Электрондық цифрлық қолтаба туралы» 7-бабының 1 тармақшысына сәйкес қызы жеткізінгені құжатпен бірдей.

Данный документ согласно пункту 1 статьи 7 Закона «Об электронном документе и электронной цифровой подписи» равнозначен документу на бумажном носителе.



«Трух-код жалдаманын мүлктін бранды кадастрын актираттык жүйесин алынган жеп «Азаматтарга арналган үкүм» мемлекеттик корпорациясы» КЕ АК тиет электрондук-цифрлык каттабысымен кол койган деректер камталды.

[illegible]

Осы құжат «Электрондық құжат және электрондық цифрлық қолтаңба туралы» 7-бабының 1 тармағына сәйкес сабыс қаржы жеткізгіштегі құжатпен бірдей. Дәлелді документ согласно пункту 1 статьи 7 Закона «Об электронном документе и электронной цифровой подписи» равнозначен документу на бумажном носителе.



«Трих-код жалжымайтын муңтқу брыңдай мемлекеттік кадрларын апараттық жүйесінен алынған және «Азаматтарға арналған үкімет» КЕ.АК тиісті электрондық-цифрлық қолтаңбасымен қол қойылған деректер қамтылады

[illegible]

Осы құжат «Электрондық құжат және электрондық цифрлық қолтаңба туралы» 7-бабының 1 тармақшасына сәйкес қараз жеткізгіштегі құжатпен бірдей. Дәлелді құжаттың электрондық құжат және электрондық цифрлық қолтаңба туралы» 7-бабының 1 тармақшасына сәйкес қараз жеткізгіштегі құжатпен бірдей. Дәлелді құжаттың электрондық құжат және электрондық цифрлық қолтаңба туралы» 7-бабының 1 тармақшасына сәйкес қараз жеткізгіштегі құжатпен бірдей.



«Інформатизація держави» – це комплексний процес, який передбачає використання інформаційних технологій для оптимізації державних послуг, підвищення прозорості та ефективності управління. Це включає в себе створення електронних сервісів, цифровізацію документів, впровадження електронного урядування тощо.

[illegible]

Осы қосат «Электрондық құжат және электрондық инфондық қолтаңба туралы» 7-бабының 1-тармақшасына сәйкес қарағ жеткізгіштегі құжаттан бірдей.

Данный документ согласно пункту 1 статьи 7 Закона «Об электронном документе и электронной цифровой подписи» равнозначен документу на бумажном носителе.



[illegible]

Осы құжат «Электрондық құжат және электрондық цифрлық қолтаңба туралы» 7-бабының 1 тармақшасына сәйкес қатат жеткізілгенді құжатпен бірдей. Цифрлық документ согласно пункту 1 статьи 7 Закона «Об электронном документе и электронной цифровой подписи» равнозначен документу на бумажном



Ішкі өлшем бойынша ауданы (ш.м), оның ішінде		Площадь по внутреннему обмеру (кв. м.), в том числе	
1	2	3	4
Жазылған күні / Дата записи	Жоспар бойынша литер / Литер по плану	Қабат / Этаж	Үй-жайлардың, бөлмелердің нөмірі /
24	25	26	27
28	29	30	31
32	33	34	35
36	37	38	
Жалпы / Общая	Пайдалы / Полезная	Тұрғын / Жилая	Тұрғын емес / Нежилая
Жеке пәтерлерде / В отдельных квартирах	Жатақханаларда / В общежитиях	Қонақ үйлерде / В гостиницах	Сауда-саттық / Торговая
Өндірістік-өнеркәсіптік ғимараттар мен құрылыстар / Промышленно-производственных зданий и сооружений	Қоймақ / Складская	Білім беру мекемелері / Учреждений образования	Халыққа тұрмыстық қызмет көрсету кәсіпорындары / Предприятий бытового обслуживания
Басқарма, ғылыми, банкілік, қоғамдық ұйымдар мен мекемелер және т.б. / Организаций и учреждений управления, научных, банковских, общественных и т.п.	Қоғамдық тамақтандыру кәсіпорындары / Предприятий общественного питания	Денсаулық сақтау, емдеу мекемелері / Учреждений здравоохранения, лечебного назначения	Физкультура-спорттық / Физкультурно-спортивная
Мәдениет және өнер мекемелері / Учреждений культуры и искусства	Көліктік құрылыстар мен ғимараттар / Транспортных зданий и сооружений	Инженерлік желілер мекемелері / Сооружений инженерных сетей	Гараждар / Гаражей
Басқалар / Прочие			

Осы құжат «Электрондық құжат және электрондық цифрлық қолтаба туралы» 7-бабының 1-тармағына сәйкес қаты жеткізілетін құжатпен бірдей.

Данный документ согласно пункту 1 статьи 7 Закона «Об электронном документе и электронной цифровой подписи» равнозначен документу на бумажном носителе.



*штрих-код жазылмағандығын мүдделі азаматтық қаласының азаматтық жұртпен алаңы және «Азаматтар алаңы» КЕ АҚ тілсіз электрондық-цифрлық қолтабасымен қол қойылған деректер компаниясы

*штрих-код содержит данные, полученные из информационной системы надежности и подлинности электронно-цифровой подписи соответствующего ЦО «Осуществления корпорации «Иригетство для граждан»

Түпкі өлшем бойынша ауданы (ш.м), оның ішінде

Осы құжат «Электрондық цифрлық қолтаңба туралы» 7-бабының 1 тармақнасына сәйкес қазас жеткізілгені куәттен бүрдей

Данный документ согласно пункту 1 статьи 7 Закона «Об электронном документе и электронной цифровой подписи» равнозначен документу на бумажном носителе.



**ЖЕР ҮЧАСКЕСІНІҢ ЭКСПЛИКАЦИЯСЫ, м2
ЭКСПЛИКАЦИЯ ЗЕМЕЛЬНОГО УЧАСТКА, м2**

Жер кесіп беру құжаттары бойынша / По землеотводным документам		Нақты қолданылғаны бойынша / По фактическому использованию			Құрылысы бар аяны / Застроенная площадь			Салынбаған аяны / Незастроенная площадь									
1	2	3	4	5	6	7	8	жабылғаны аяндар / оборудованные площади				жасыл отырғызулар / зеленые насаждения					
23600 м2	23600	2601	2326	275			20999	барлығы / всего				барлығы / всего					
								барлығы / всего				ағаш отырғызылған газон / газон с деревьями					
								спорттық / спортивные				жеміс бағы / плодовой сад					
								балалар / детские				гүл егілген газон / газоны, цветочные клумбы					
								шаруашылық / хозяйственные				бау-бақша / огород					
								барлығы / всего				басқалары / прочие					

**Негізгі және қызметтік құрылымдардың, суық жансағаржай, жергоде, аулалық ғимараттар, жабындардың қолдану орны мен сипаттамасы
Назначение и характеристика основных и служебных строений, холодных пристроек, подвалов, дворовых сооружений, замощений**

Жоспардан ы литер / Литер по плану	Қолданылу орны / Назначение	Ауданы, м2 / Площадь, м2	Көлемі, м3 / Объем, м3	Тоғу / Износ, %	Конструктивтік элементтердің сипаттамасы / Описание конструктивных элементов										
					ірітас / фундамент	қабырға және ара кабырғалар / стены и перегородки	аражабын / перекрытия	шатыр / кровля	еден / полы	ойықтар / проемы					
1	2	3	4	5	6	7	8	9	10	11					
A	мектеп школа	2157.3	15964		кірпіш кирпич	кірпіш кирпич	т/б плиталар/ж/б плиты,	профилді тақта профлист	кафель кафель	пластик пластик					

Осы құжат «Электрондық құжат және электрондық цифрлық қолтаңба туралы» 7-бабының 1 тармақшасына сәйкес қарағанда жасалған құжат болып табылады.
Данный документ составлен в соответствии с пунктом 1 статьи 7 Закона «Об электронном документе и электронной цифровой подписи» равнозначен документу на бумажном носителе.





**ЖЫЛЖЫМАЙТЫН МҮЛІК ОБЪЕКТІСІНІҢ КАДАСТРЛЫҚ
ПАСПОРТЫ
КАДАСТРОВЫЙ ПАСПОРТ ОБЪЕКТА НЕДВИЖИМОСТИ**

Білім мекемесі / Объекты образования

1. Облысы Область	Абай Абай
2. Ауданы Район	ауд., Жарма р-н, Жарминский
3. Қала (кенті, елді мекені) Город (поселок, населенный пункт)	Шар қ. г. Шар
4. Қаладағы аудан Район в городе	
5. Мекен-жайы Адрес	Варена көш., 160А ғим. ул. Варена, зд. 160А
6. Мекенжайдың тіркеу коды Регистрационный код адреса	0201800072132928
7. Кадастрлық нөмір Кадастровый номер	23:253:001:899; 23:253:001:899:1
8. Кадастрлық ісі нөмір Номер кадастрового дела	7235

Паспорт 2023 жылғы «7» қараша жағдайы бойынша жасалған

Паспорт составлен по состоянию на «7» ноября 2023 года

Тапсырыс № / № заказа 002249226318

Осы құжат «Электрондық құжат және электрондық цифрлық қолтаңба туралы» 7-бабының 1 тармақшасына сәйкес қағаз жеткізгіштегі құжатпен бірдей.
Данный документ согласно пункту 1 статьи 7 Закона «Об электронном документе и электронной цифровой подписи» равнозначен документу на бумажном носителе.



*штрих-код жылжымайтын мүліктің бірыңғай мемлекеттік кадастрының ақпараттық жүйесінен алынған және «Азаматтарға арналған үкімет» мемлекеттік корпорациясы» КЕ АҚ
тіісті электрондық-цифрлық қолтаңбасымен қол қойылған деректер қамтылады
*штрих-код содержит данные, полученные из информационной системы единого государственного кадастра недвижимости и подписанные электронно-цифровой подписью
соответствующего НАО «Государственная корпорация «Правительство для граждан»

**ЖЕР УЧАСКЕСІ ТУРАЛЫ ЖАЛПЫ МӘЛІМЕТТЕР
ОБЩИЕ СВЕДЕНИЯ О ЗЕМЕЛЬНОМ УЧАСТКЕ**

Кадастрлық нөмір / Кадастровый номер 23:253:001:899

Меншік түрі / Форма собственности* Мемлекеттік/Государственная

Жер учаскесіне құқық түрі / Вид права на земельный участок тұрақты жер пайдалану/постоянное землепользование

Жалға алудың аяқталу мерзімі мен күні / Срок и дата окончания аренды** -

Жер учаскесінің алаңы, гектар/квадрат метр /
Площадь земельного участка, гектар/квадратный метр*** 2.3600 гектар.

Жердің санаты / Категория земель Елді мекендердің жерлері/Земли населенных пунктов

Жер учаскесінің нысаналы мақсаты /
Целевое назначение земельного участка**** қызмет көрсету; Қоғамдық/
обслуживание; Общественная

Елді мекендегі функционалдық аймақ (бар болса) /
Функциональная зона в населенном пункте (при наличии)***** -

Жер учаскесін пайдаланудағы шектеулер мен ауыртпалықтар /
Ограничения в использовании и обременения земельного участка -

Бөлінуі (бөлінеді/бөлінбейді) / Делимость (делимый, неделимый) Бөлінетін/
Делимый

Ескертпе / Примечание:

* меншік нысаны: мемлекеттік меншік, жеке меншік, кондоминиум / форма собственности: государственная собственность, частная собственность, кондоминиум;

** аяқталу мерзімі мен күні уақытша жер пайдалану кезінде көрсетіледі / срок и дата окончания указывается при временном землепользовании;

*** шаршы метр елді мекендердің жері санаты үшін. Жер учаскесі ауданының үлесі бар болса қосымша көрсетіледі / квадратный метр для категории земель населенных пунктов. Дополнительно указывается доля площади земельного участка при наличии;

**** жеке қосалқы шаруашылық жүргізу үшін берілген жағдайда жер учаскесі телімінің түрі көрсетіледі / в случае предоставления для ведения личного подсобного хозяйства, указывается вид надела земельного участка;


***** жергілікті атқарушы органның шешіміне сәйкес елді мекендер жерлеріндегі функционалдық аймақ / функциональная зона на землях населенных пунктов согласно решения местного исполнительного органа.

Осы құжат «Электрондық құжат және электрондық цифрлық қолтаңба туралы» 7-бабының 1 тармақшасына сәйкес қағаз жеткізгіштегі құжатпен бірдей.
Данный документ согласно пункту 1 статьи 7 Закона «Об электронном документе и электронной цифровой подписи» равнозначен документу на бумажном носителе.



*штрих-код жылжымайтын мүліктің бірыңғай мемлекеттік кадастрының ақпараттық жүйесінен алынған және «Азаматтарға арналған үкімет» мемлекеттік корпорациясы» КЕ АҚ тигісті электрондық-цифрлық қолтаңбасымен қол қойылған деректер қамтылады
*штрих-код содержит данные, полученные из информационной системы единого государственного кадастра недвижимости и подписанные электронно-цифровой подписью соответствующего НАО «Государственная корпорация «Правительство для граждан»

Жер учаскесінің жоспары*
План земельного участка*

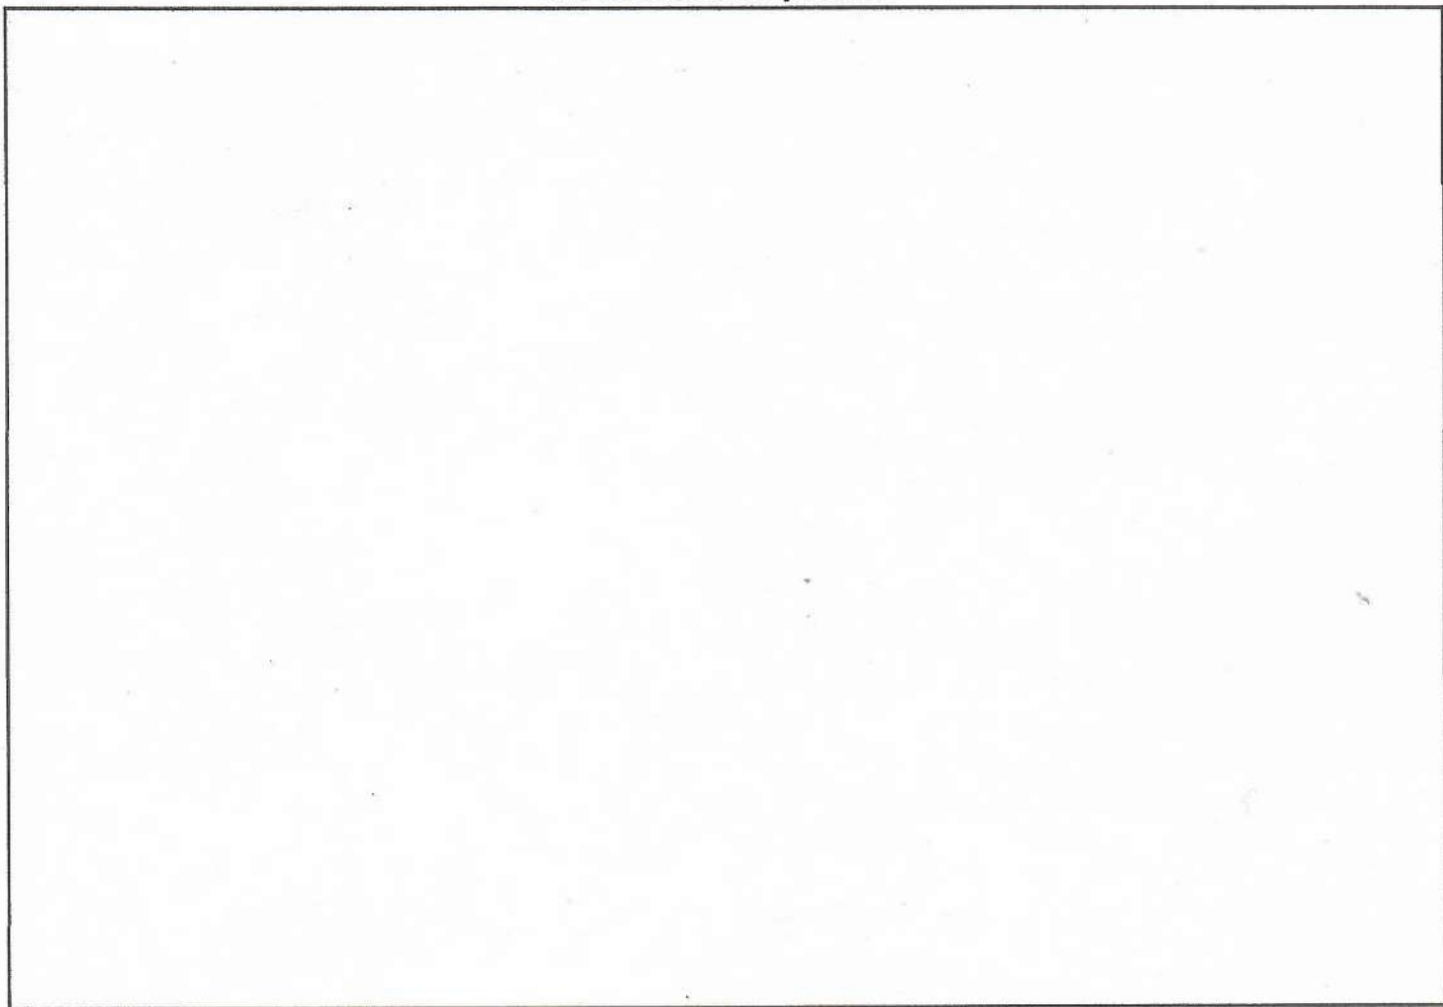

Ескертпе / Примечание:

* Бірыңғай мемлекеттік жылжымайтын мүлік кадастрының ақпараттық жүйесінің Жария кадастрлық картасында көрсетілген координаттар жүйесіндегі сызықтардың өлшемдері / меры линий в системе координат, указанной в Публичной кадастровой карте информационной системы единого государственного кадастра

Масштабы / Масштаб _____

Шартты белгілер / Условные обозначения:



тіркелген жер учаскесі / зарегистрированный земельный участок



жобаланатын жер учаскесі / проектируемый земельный участок



іргелес жер учаскесі / смежный земельный участок

Осы құжат «Электрондық құжат және электрондық цифрлық қолтаңба туралы» 7-бабының 1 тармақшасына сәйкес қағаз жеткізгіштегі құжатпен бірдей.
Данный документ согласно пункту 1 статьи 7 Закона «Об электронном документе и электронной цифровой подписи» равнозначен документу на бумажном носителе.



*штрих-код жылжымайтын мүліктің бірыңғай мемлекеттік кадастрының ақпараттық жүйесінен алынған және «Азаматтарға арналған үкімет» мемлекеттік корпорациясы» КЕ АҚ тиісті электрондық-цифрлық қолтаңбасымен қол қойылған деректер қамтылады

*штрих-код содержит данные, полученные из информационной системы единого государственного кадастра недвижимости и подписанные электронно-цифровой подписью соответствующего НАО «Государственная корпорация «Правительство для граждан»

Сызықтардың өлшемін шығару
Выноска мер линий

Бұрылысты нүктелердің № / № поворотных точек

Сызықтардың өлшемі / Меры линий, метр

Жылжымайтын мүліктің бірыңғай мемлекеттік кадастры ақпараттық жүйесінің Жария кадастрлық картасында көрсетілген координаттар жүйесіндегі сызықтардың өлшемдері / Меры линий в системе координат, указанной в Публичной кадастровой карте информационной системы единого государственного кадастра недвижимости

Бірыңғай мемлекеттік координаттар жүйесіндегі сызықтардың өлшемдері / Меры линий в единой государственной системе координат

Шектес жер учаскелердің кадастрлық нөмірлері (жер санаттары)*
Кадастровые номера (категории земель) смежных земельных участков*

Бастап / От	Дейін / До	Сипаттамасы / Описание
---	---	--- --- ---

Жоспар шекарасындағы бөге жер учаскелері
Посторонние земельные участки в границах плана

Жоспардағы № / № на плане	Жоспар шегіндегі бөтен жер учаскелерінің кадастрлық нөмірлері / Кадастровые номера посторонних земельных участков в границах плана	Ауданы / Площадь, гектар/кв. метр**

Ескертпе / Примечание:

* шектесулердің сипаттамасы жер учаскесіне сәйкестендіру құжатын дайындау сәтіне жарамды / описание смежных действительно на момент изготовления идентификационного документа на земельный участок.

** шаршы метр елді мекендердің жері санаты үшін / квадратный метр для категории земель населенных пунктов

Осы құжат «Электрондық құжат және электрондық цифрлық қолтаңба туралы» 7-бабының 1 тармақшасына сәйкес қағаз жеткізгіштегі құжатпен бірдей.
Данный документ согласно пункту 1 статьи 7 Закона «Об электронном документе и электронной цифровой подписи» равнозначен документу на бумажном носителе.



*штрих-код жылжымайтын мүліктің бірыңғай мемлекеттік кадастрының ақпараттық жүйесінен алынған және «Азаматтарға арналған үкімет» мемлекеттік корпорациясы» КЕ АҚ тиісті электрондық-цифрлық қолтаңбасымен қол қойылған деректер қамтылады

*штрих-код содержит данные, полученные из информационной системы единого государственного кадастра недвижимости и подписанные электронно-цифровой подписью соответствующего НАО «Государственная корпорация «Правительство для граждан»

ҒИМАРАТТАР, ҚҰРЫЛЫСТАР, ҚҰРЫЛЫСЖАЙЛАР ТУРАЛЫ ЖАЛПЫ МӘЛІМЕТТЕР /
ОБЩИЕ СВЕДЕНИЯ О ЗДАНИЯХ, СТРОЕНИЯХ, СООРУЖЕНИЯХ
Білім мекемесі / Объекты образования

1. Сериясы, жобаның түрі Серия, тип проекта	-	7. Тұрғын ауданы Жилая площадь	1894.1
2. Қабат саны Число этажей	(А) 2; (Б) 1	8. Тұрғын емес үй-жайдың ауданы Площадь нежилых помещений	
3. Құрылыс ауданы Площадь застройки	2326.3	9. Пәтер саны Число квартир	
4. Ғимараттың ауқымы Объем здания	16572	10. Үй-жайлар, бөлмелер саны Число помещений, комнат	96
5. Жалпы ауданы Общая площадь	3721.1	11. Қабырға материалы Материал стен	кірпіш кирпич
6. Балконның, лоджияның және т.б. ауданы Площадь балкона, лоджии и т.п.		12. Салынған жылы Год постройки	1978
13. Табиғи тозу Физический износ			
14. Нысаналы мақсаты (литер) Целевое назначение (литер)			мектеп(А), қазандық(Б) школа(А), котельная(Б)
15. Қордың санаты Категория фонда			тұрғын емес нежилой

(тұрғын емес/тұрғын, егер кейінгі объект көп пәтерлі тұрғын үйде орналасса, «көп пәтерлі тұрғын үйдің құрамындағы кейінгі объект» деп көрсету қажет) /
(нежилой/жилой, если вторичный объект расположен в многоквартирном жилом доме, необходимо указать "ВО в составе МЖД")

Техникалық паспортқа коса берілетін құжаттардың тізбесі
Перечень документов, прилагаемых к техническому паспорту:

1. Қабаттық жоспарлар Позтажные планы	2
2. Қабаттық жоспарларға экспликация Экспликация к поэтажным планам	4
3. Ерекше белгілері Особые отметки	көлемін өзгерту туралы 07.11.2023 ж. қорытынды берілген. / Выдано заключение об изменении площади от 07.11.2023 г.(А); көлемін өзгерту туралы 07.11.2023 ж. қорытынды берілген. / Выдано заключение об изменении площади от 07.11.2023 г.(Б)

Паспорт 2023 жылы «7» қараша жағдайы бойынша жасалған
Паспорт составлен по состоянию на «7» ноября 2023 года

Тапсырыс № / № заказа 002249226318

Осы құжат «Электрондық құжат және электрондық цифрлық қолтаңба туралы» 7-бабының 1 тармақшасына сәйкес қағаз жеткізгіштегі құжатпен бірдей.
Данный документ согласно пункту 1 статьи 7 Закона «Об электронном документе и электронной цифровой подписи» равнозначен документу на бумажном носителе.



*штрих-код жылжымайтын мүліктің бірыңғай мемлекеттік кадастрының ақпараттық жүйесінен алынған және «Азаматтарға арналған үкімет» мемлекеттік корпорациясы» КЕ АҚ тиісті электрондық-цифрлық қолтаңбасымен қол қойылған деректер қамтылады
*штрих-код содержит данные, полученные из информационной системы единого государственного кадастра недвижимости и подписанные электронно-цифровой подписью соответствующего НАО «Государственная корпорация «Правительство для граждан»

АУДАНДАРДЫ БӨЛУ / РАСПРЕДЕЛЕНИЕ ПЛОЩАДИ

№	Жекеleşген отелыных квартирах	Делізі тарізі уйжайлар / В помещенных копиорного типа	Жатақханаларда / В общежитиях	Қонақ уйлерде / В гостиницах	Ортақ аудан есебінен / Из общего числа площади					Болме саны бойынша потерледің бөлу / Распределение квартир по числу комнат				
					Мансардаларда / в мансардах	Жергелелерде / в подвалах	Теміңті кабаттарда / в подэтажах	Барактарда / в бараках		1-бөлмелі / 1-комнатные	2-бөлмелі / 2-комнатные	3-бөлмелі / 3-комнатные	4-бөлмелі / 4-комнатные	5-бөлмелі / 5-комнатные
01	Тұрғын потерлер саны / Количество жилых квартир													
02	Тұрғын белмелер саны / Количество жилых помещений													
03	Жалпы аудан, м2 / Общая площадь, м2													
04	Тұрғын аудан, м2 / Жилая площадь, м2													

ТҰРҒЫН ЕМЕС ҮЙ-ЖАЙЛАР / НЕЖИЛЫЕ ПОМЕЩЕНИЯ

Ауданы / Площадь	Тұрғын емес үй-жайлардағы / Жилая площадь в нежилых помещенных	Сауда-саттық / Торговая	Өнеркәсіптік-өндірістік ғимараттармен құрылыстар / Производственных зданий и сооружений	Қоймалық / Складская	Ішкі қызмет көрсету / Бытового обслуживания	Тарақтар / Парки	Ғылыми, банктік, қоғамдық басқару ұйымдары және мекемелері т.б. / Организаций и учреждений мекемелер, научных, управлений, банковских, общественных и т.д.	Қоғамдық тамақтануды / общественное питания	Білім мекемелері / Учреждений образования	Көлік ғимараттары мен құрылыстары / Транспортных зданий и сооружений	Емдеуге арналған, денсаулық сақтаулар / здравоохранения, лечебного назначения	Дене-шынықтыру және спорт / Физкультуры и спорта	Мәдениет және өнер мекемелері / Учреждений культуры и искусства	Инженерлік желілер құрылыстары / Сооружений инженерных сетей	Басқа / Прочие	Барлығы / Всего
1	2	3	4	5	6	7	8	9	10	11	12	13	14	15	16	17
Негізгі / Основная						151.3		157.5	1987.6			179.3		11.7	1103.1	3590.5
Қосалқы / Вспомогательная																

Осы құжат «Электрондық құжат және электрондық цифрлық қолтаңба туралы» 7-бабының 1-тармағына сәйкес қанға жеткізілетін құжатпен бірдей.
Данный документ согласно пункту 1 статьи 7 Закона «Об электронном документе и электронной цифровой подписи» равнозначен документу на бумажном носителе.



*штрих-код жылжымалы мүлктің бірінші мемлекеттік кадастрының акпараттық жүйесімен алынған және «Азаматтарға арналған үкімет» мемлекеттік корпорациясы» КЕ АҚ тиісті электрондық-цифрлық қолтаңбасымен қол қойылған деректер қамтылады
*штрих-код содержит данные, полученные из информационной системы единого государственного кадастра недвижимости и подписанные электронной цифровой подписью соответствующего НАО «Государственная корпорация «Правительство для граждан»

**КОНСТРУКТИВТІК ЭЛЕМЕНТТЕРДІҢ ЖӘНЕ ИНЖЕНЕРЛІК ҚҰРАЛ-ЖАБДЫҚТАРДЫҢ ТЕХНИКАЛЫҚ
ТЕХНИЧЕСКОЕ ОПИСАНИЕ КОНСТРУКТИВНЫХ ЭЛЕМЕНТОВ И ИНЖЕНЕРНОГО ОБОРУДОВАНИЯ**

№	Конструктивтік элементтердің атауы Наименование конструктивных элементов		Конструктивтік элементтердің сипаттамасы (материал, әрленуі және т.б.) Описание конструктивных элементов (материал, отделка и т.д.)	Техникалық жағдайы (отыруы, піруі, жарылуы және т.б.) Техническое состояние (осадка, гниль, трещины и т.д.)	Тозу % Износ %	Ағымдағы өзгерістер / Текущие изменения
1	2		3	4	5	6
А - школа						
1	Іргетасы Фундамент		кірпіш кирпич	Барынша қанағаттанарлықсыз Не вполне удовлетворительное	38	
2	а) ішкі және сыртқы тұрақты қабырғалары наружные и внутренние капитальные		кірпіш кирпич	Барынша қанағаттанарлықсыз Не вполне удовлетворительное	35	
	б) ара қабырға перегородки		кірпіш кирпич	Барынша қанағаттанарлықсыз Не вполне удовлетворительное	35	
3	Аражабып Перекрытия	шатырлық чердачное	т/б плиталар ж/б плиты	Қанағаттанарлық Удовлетворительное	30	
		қабатаралық междуэтажное	т/б плиталар ж/б плиты	Қанағаттанарлық Удовлетворительное	30	
4	Төбе Крыша		профилді такта профлист	Жаксы Хорошее	5	
5	Еден Полы	1-ші қабаттың 1-го этажа	кафель кафель	Жаксы Хорошее	5	
		келесі кабаттардың последующих этажей	тактайлы дощатый	Қанағаттанарлықсыз Неудовлетворительное	45	
6	Ойықтар Проемы	терезелер окна	пластик пластик	Жаксы Хорошее	5	
		есіктер двери	деревянный-металлический деревянный-металлический	Барынша қанағаттанарлықсыз Не вполне удовлетворительное	35	
7	Әрлеу жұмыстары Отделочные работы	ішкі внутренние	левкас левкас	Жаксы Хорошее	5	
		сыртқы наружные	сайдинг сайдинг	Жаксы Хорошее	5	
8	Ыстық су мен қамтамасыздандырылған Горячее водоснабжение					
9	Су құбыры / Водопровод		иә / да	Барынша қанағаттанарлық Вполне удовлетворительное	15	
10	Канализация / Канализация		иә / да	Барынша қанағаттанарлық Вполне удовлетворительное	18	
11	Электрмен жарықтандыру Электроосвещение		иә / да	Барынша қанағаттанарлық Вполне удовлетворительное	15	
12	Жылу Отопление	пешті / печное				
13		газ пешті / печное газовое				
14		ЖЭО-нан / от ТЭЦ				
15		АГВ-дан / от АГВ				
16		жеке жылу қондырғылнан от индивидуальной отопительной установки	газбен на газе			
17			қатты отынмен на твердом топливе	иә / да	Барынша қанағаттанарлық Вполне удовлетворительное	20
18		аудандық қазандығынан от районной котельной	газбен на газе			
19			қатты отынмен на твердом топливе			
20	Басқа жұмыстар / Разные работы					

Осы құжат «Электрондық құжат және электрондық цифрлық қолтаңба туралы» 7-бабының 1 тармақшасына сәйкес қағаз жеткізгіштегі құжатпен бірдей.
Данный документ согласно пункту 1 статьи 7 Закона «Об электронном документе и электронной цифровой подписи» равнозначен документу на бумажном носителе.



*штрих-код жылжымайтын мүліктің бірыңғай мемлекеттік кадастрының ақпараттық жүйесімен алынған және «Азаматтарға арналған үкімет» мемлекеттік корпорациясы» КЕ АҚ
тісті электрондық-цифрлық қолтаңбасымен қол қойылған деректер қамтылады
*штрих-код содержит данные, полученные из информационной системы единого государственного кадастра недвижимости и подписанные электронно-цифровой подписью
соответствующего НАО «Государственная корпорация «Правительство для граждан»

**КОНСТРУКТИВТІК ЭЛЕМЕНТТЕРДІҢ ЖӘНЕ ИНЖЕНЕРЛІК ҚҰРАЛ-ЖАБДЫҚТАРДЫҢ ТЕХНИКАЛЫҚ
ТЕХНИЧЕСКОЕ ОПИСАНИЕ КОНСТРУКТИВНЫХ ЭЛЕМЕНТОВ И ИНЖЕНЕРНОГО ОБОРУДОВАНИЯ**

№	Конструктивтік элементтердің атауы Наименование конструктивных элементов		Конструктивтік элементтердің сипаттамасы (материал, әрленуі және т.б.) Описание конструктивных элементов (материал, отделка и т.д.)	Техникалық жағдайы (отыруы, піруі, жарылуы және т.б.) Техническое состояние (осадка, гниль, трещины и т.д.)	Тозу % Износ %	Ағымдағы өзгерістер / Текущие изменения
1	2		3	4	5	6
Б - котельная						
1	Іргетасы Фундамент		бетон бетон	Барынша қанағаттанарлықсыз Не вполне удовлетворительное	38	
2	а) ішкі және сыртқы тұрақты қабырғалары наружные и внутренние капитальные		кірпіш кирпич	Барынша қанағаттанарлықсыз Не вполне удовлетворительное	35	
	б) ара қабырға перегородки		кірпіш кирпич	Барынша қанағаттанарлықсыз Не вполне удовлетворительное	35	
3	Аражабын Перекрытия	шатырлық чердачное	т/б плиталар ж/б плиты	Қанағаттанарлық Удовлетворительное	30	
		қабатаралық междуэтажное	т/б плиталар ж/б плиты	Қанағаттанарлық Удовлетворительное	30	
4	Төбе Крыша		рубероид рубероид	Қанағаттанарлықсыз Неудовлетворительное	60	
5	Еден Полы	1-ші қабаттың 1-го этажа	бетон бетон	Қанағаттанарлықсыз Неудовлетворительное	45	
		келесі қабаттардың последующих этажей	тактайлы дощатый	Қанағаттанарлықсыз Неудовлетворительное	45	
6	Ойықтар Проемы	терезелер окна	ағаш деревянные	Қанағаттанарлық Удовлетворительное	30	
		есіктер двери	ағаш деревянные	Барынша қанағаттанарлықсыз Не вполне удовлетворительное	40	
7	Әрлеу жұмыстары Отделочные работы	ішкі внутренние	сырлау, ақтау штукатурка, побелка	Қанағаттанарлық Удовлетворительное	30	
		сыртқы наружные	сырланған штукатурка	Қанағаттанарлықсыз Неудовлетворительное	55	
8	Ыстық су мен қамтамасыздандырылған Горячее водоснабжение					
9	Су құбыры / Водопровод		иә / да	Қанағаттанарлық Удовлетворительное	30	
10	Канализация / Канализация		иә / да	Барынша қанағаттанарлық Вполне удовлетворительное	18	
11	Электрмен жарықтандыру Электроосвещение		иә / да	Қанағаттанарлық Удовлетворительное	30	
12	Жылу Отопление	пешті / печное	иә / да	Қанағаттанарлық Удовлетворительное	30	
13		газ пешті / печное газовое				
14		ЖЭО-нан / от ТЭЦ				
15		АГВ-дан / от АГВ				
16		жеке жылу кондырғылнан от индивидуальной отопительной установки	газбен на газе			
17			қатты отынмен на твердом топливе	иә / да	Барынша қанағаттанарлық Вполне удовлетворительное	20
18		аудандық қазандығынан от районной котельной	газбен на газе			
19			қатты отынмен на твердом топливе			
20	Басқа жұмыстар / Разные работы					

Осы құжат «Электрондық құжат және электрондық цифрлық қолтаңба туралы» 7-бабының 1 тармақшасына сәйкес қағаз жеткізгіштегі құжатпен бірдей.
Данный документ согласно пункту 1 статьи 7 Закона «Об электронном документе и электронной цифровой подписи» равнозначен документу на бумажном носителе.



*штрих-код жылжымайтын мүліктің бірыңғай мемлекеттік кадастрының ақпараттық жүйесінен алынған және «Азаматтарға арналған үкімет» мемлекеттік корпорациясы» КЕ АҚ тисігі электрондық-цифрлық қолтаңбасымен қол қойылған деректер қамтылады
*штрих-код содержит данные, полученные из информационной системы единого государственного кадастра недвижимости и подписанные электронно-цифровой подписью соответствующего НАО «Государственная корпорация «Правительство для граждан»

ЖЕР УЧАСКЕСІНІҢ ЭКСПЛИКАЦИЯСЫ, м2
ЭКСПЛИКАЦИЯ ЗЕМЕЛЬНОГО УЧАСТКА, м2

Жер кесіп беру құжаттары бойынша / По землеотводным документам	Нақты қолданылғаны бойынша / По фактическому использованию		Құрылысы бар алаң / Застроенная площадь			Салынбаған алаң / Незастроенная площадь											
	Барлығы / всего	негізгі құрылыстар / под основными строениями	берік құрылыстар мен ғимараттар / под прочими постройками и сооружениями	асфальттік жабын / асфальтовые покрытия	басқалық жабдылар / прочие замощения	топырақ / грунт	жабықталған алаңдар / оборудованные площадки				барлығы / всего	жасыл отырғызулар / зеленые насаждения					
							барлығы / всего	спорттық / спортивные	балалар / детские	шаруашылық / хозяйственные		барлығы / всего	аялдамалық / газон	сәуірмен / с апреля	жеміс бағы / плодовый сад	түрлі егілген газон / газоны, цветочные клумбы	бау-бақша / огород
1	2	3	4	5	6	7	8	9	10	11	12	13	14	15	16	17	18
23600 м2	23600	2601	2326	275			20999										

Негізгі және қызметтік құрылымдардың, суық жапсаржай, жертөле, аулалық ғимараттар, жабындардың қолдану орны мен сипаттамасы
Назначение и характеристика основных и служебных строений, холодных пристроек, подвалов, дворовых сооружений, замошений

Жоспардағы литер / Литер по плану	Қолданылу орны / Назначение	Ауданы, м2 / Площадь, м2	Көлемі, м3 / Объем, м3	Тозу / Износ, %	Конструктивтік элементтердің сипаттамасы / Описание конструктивных элементов					ойықтар / проемы
					іргетас / фундамент	қабырға және ара қабырғалар / стены и перегородки	аражабын / перекрытия	шатыр / кровля	еден / полы	
1	2	3	4	5	6	7	8	9	10	11
A	мектеп школа	2157.3	15964		кірпіш кірпіш	кірпіш кірпіш	т/б плиталар/ж/б плиты; т/б плиталар/ж/б плиты	профилді тақта профлист	кафель кафель	пластик пластик

Осы құжат «Электрондық құжат және электрондық цифрлық қолтаңба туралы» 7-бабының 1 тармақшасына сәйкес қызық жеткізгіштегі құжатпен бірідей.
Данный документ согласно пункту 1 статьи 7 Закона «Об электронном документе и электронной цифровой подписи» равнозначен документу на бумажном носителе.



«Итрих-код жылжымалы мүлкінің бірыңғай мемлекеттік кадастрының ақпараттық жүйесінен алынған және «Азаматтарға арналған үкімет» мемлекеттік корпорациясы» КЕ АҚ тиісті электрондық-цифрлық қолтаңбасымен қол қойылған деректер кампаныда «Итрих-код» код содиржит даңшыне, полуучение из информационной системы единого государственного кадрастра неважности и подписание электронно-цифровой подписью соответствующего НАО «Государственная корпорация «Правительство для граждан»

Жоспардағы литер / Литер по плану	Қолданылу орны / Назначение	Ауданы, м2 / Площадь, м2	Көлемі, м3 / Объем, м3	Тозу / Износ, %	Конструктивтік элементтердің сипаттамасы / Описание конструктивных элементов					ойықтар / проемы
					іргетас / фундамент	қабырға және ара кабырғалар / стены и перегородки	аражабын / перекрытия	шатыр / кровля	еден / полы	
I	2	3	4	5	6	7	8	9	10	11
Б	казандық котельная	169	608	39	бетон бетон	кірпіш кирпич	т/б плиталар/ж/б плиты; т/б плиталар/ж/б плиты	рубероид рубероид	бетон бетон	ағаш деревянные
а	кіретін топ входная группа	22.4	67		бетон бетон	кірпіш кирпич	т/б плиталар/ж/б плиты; тактай/доска	профилді такта профлист	бетон бетон	пластик пластик
I	Көмір алаңы Угольная площадка	252	0		бетон бетон	т/б плиталар ж/б плиты	т/б плиталар/ж/б плиты; тактай/доска	профилді такта профлист	бетон бетон	пластик пластик
II	территория қоршауы ограждение территории	0	0		бетон бетон	металлды металлические	т/б плиталар/ж/б плиты; тактай/доска	профилді такта профлист	бетон бетон	пластик пластик
	Итого:	2600.7	16639							

Осы құжат «Электрондық құжат және электрондық цифрлық қолтаңба туралы» 7-бабының 1 тармақшасына сәйкес қарап жеткізілетін құжатпен бірдей.
Данный документ согласно пункту 1 статьи 7 Закона «Об электронном документе и электронной цифровой подписи» равнозначен документу на бумажном носителе.



*ішкірік-код жалғаймайтын мүлкінің бірінші мемлекеттік кадастрлық акпараттық жүйесінен алынған және «Азаматтарға арналған үкімет» мемлекеттік корпорациясы» КЕ АҚ тиісті электрондық-цифрлық қолтаңбасымен қол қойылған деректер қамтылады
*ішкірік-код содиржит дашіны, полученные из информационной системы единого государственного кадастра недвижимости и подписанные электронно-цифровой подписью соответствующего ИАО «Государственная корпорация «Правительство для граждан»

ЖЫЛЖЫМАЙТЫН МҮЛІК ОБЪЕКТІСІНІҢ ЖОСПАРЫНА ЭКСПЛИКАЦИЯСЫ
ЭКСПЛИКАЦИЯ К ПЛАНУ ОБЪЕКТА НЕДВИЖИМОГО ИМУЩЕСТВА

Ішкі өлшем бойынша ауданы (ш.м), оның ішінде										Площадь по внутреннему обмеру (кв. м.), в том числе																	
Жазылған күні / Дата записи	Жоспар бойынша литер / Литер по плану	Қабат / Этаж	Үй-жайлардың, бөлмелердің нөмірі / Номера частей помещений, квартиры	Үй-жайлардың, пәтерлердің бөлшектерінің нөмірі / Номера частей помещений, квартиры	Үй-жайлардың, пәтерлердің бөлшектерінің мақсаты / Назначение частей помещений, квартиры	Жалпы / Общая	Пайдалы / Полезная	Түрғын / Жилая	Түрғын емес / Нежилая	Жеке пәтерлер / В отдельных квартирах	Жатақханаларда / В общежитиях	Қонақ үйлерде / В гостиницах	Сауда-саттық / Торговая	Өндірістік-өнеркәсіптік ғимараттар мен құрылыстар / Промышленно-производственных зданий и сооружений	Коймақ / Складская	Білім беру мекемелері / Учреждений образования	Халыққа тұрмыстық қызмет көрсету кәсіпорындары / Предприятий бытового обслуживания	Басқарма, ғылым, банкілік, қоғамдық ұйымдар мен мекемелер және т.б. / Организаций и учреждений управления, научных, банковских, общественных и т.п.	Қоғамдық тамақтану кәсіпорындары / Предприятий общественного питания	Денсаулық сақтау, емдеу мекемелері / Учреждений здравоохранения, лечебного назначения	Физкультура-спорттық / Физкультурно-спортивная	Мәдениет және өнер мекемелері / Учреждений культуры и искусства	Қоғамдық құрылыстар мен ғимараттар / Транспортных зданий и сооружений	Инженерлік желілер мекемелері / Сооружений инженерных сетей	Ғаражай / Паражай	Басқарма / Прочие	
07.11.2023	1	2	3	4	5	6	7	8	9	10	11	12	13	14	15	16	17	18	19	20	21	22	23	24	25	26	27
	А	Подвал	1	1	подвал	123.1																					123.1
				2	2	жилая	11.7																	11.7			
						Итого по этажу:	134.8																	11.7			123.1
			1	1	1	холл	159.9																				159.9
				2	2	раздевальная	29.1																				29.1
				3	3	лестничная клетка	16.2																				16.2
				4	4	тамбур	8.6																				8.6
				5	5	коридор	72.4																				72.4
			6	6	службное	9.2																				9.2	
			7	7	раздевальная	23.6															23.6						
			8	8	спортзал	155.7															155.7						
			9	9	столовая	98														98							

Осы құжат «Электрондық құжат және электрондық цифрлық қолтаңба туралы» 7-бабының 1-тармақшасына сәйкес қағаз жеткізгіштігі құжатпен бірдей.
Данный документ согласно пункту 1 статьи 7 Закона «Об электронном документе и электронной цифровой подписи» равнозначен документу на бумажном носителе.



*штрих-код жалғызмайтын мүлкінің біріншісі мемлекеттік кадастрының аксиарттық жүзесінен алынған және «Азаматтарға арналған үкімет» мемлекеттік корпорациясы» КЕ АҚ тиісті электрондық-цифрлық қолтаңбасымен қол қойылған деректер қамтылады
*штрих-код содержит данные, полученные из информационной системы единого государственного кадастра недвижимости и подписанные электронной подписью соответствующего НАО «Государственная корпорация «Правительство для граждан»

Ішкі өлшем бойынша ауданы (ш.м), оның ішінде																											
Площадь по внутреннему обмеру (кв. м.), в том числе																											
Жазылған күні / Дата записи	Жоспар бойынша литер / Литер по плану	Қабат / Этаж	Үй-жайлардың, бөлмелердің нөмірі / Номера частей помещений, квартиры	Үй-жайлардың, бөлмелердің нөмірі / Номера частей помещений, квартиры	Үй-жайлардың, бөлмелердің нөмірі / Номера частей помещений, квартиры	Жатып / Обитая	Пайдалы / Полезная	Түрғын / Жилая	Түрғын емес / Нежилая	Жеке пәтерлер / В отдельных квартирах	Жатақхана / Общежития	Қонақ үйлер / В гостиницах	Сауда-саттық / Торговая	Өндірістік-өнеркәсіптік ғимараттар мен құрылыстар / Промышленно-производственных зданий и сооружений	Коймақ / Складская	Білім беру мекемелері / Учреждений образования	Халыққа тұрмыстық қызмет көрсету кәсіпорындары / Предприятия бытового обслуживания	Банк, банктер, банктер мен мекемелер және т.б. / Организаций и учреждений, банковских, общественных и т.п.	Қоғамдық тамақтандыру кәсіпорындары / Предприятия общественного питания	Денсаулық сақтау, емдеу мекемелері / Учреждений здравоохранения, лечебного назначения	Физкультура-спорттық / Физкультурно-спортивная	Мәдениет және өнер мекемелері / Учреждений культуры и искусства	Көпшілік құрылыстар мен ғимараттар / Транспорты зданий и сооружений	Инженерлік желілер мекемелері / Сооружений инженерных сетей	Тарақтар / Тараки	Басқалар / Прочие	
1	2	3	4	5	6	7	8	9	10	11	12	13	14	15	16	17	18	19	20	21	22	23	24	25	26	27	
				10	кухня	39.3													39.3								
				11	кухня	20.2													20.2								
				12	службос	16.1																					16.1
				13	кабинет	8.6										8.6											
				14	мастерская	89.5										89.5											10.2
				15	туалет	10.2																					2
				16	санузел	2																					8.5
				17	кладовая	8.5																					12.3
				18	коридор	12.3																					4.5
				19	кладовая	4.5																					5.6
				20	кладовая	5.6																					
				21	кабинет	51.1										51.1											19.7
				22	коридор	19.7																					16.2
				23	лестничная клетка	16.2																					3.9
				24	тамбур	3.9																					

Осы құжат «Электрондық құжат және электрондық цифрлық қолтаба туралы» 7-бабының 1 тармағына сәйкес қағаз жеткізінгісі құжатпен бірдей.
 Данный документ согласно пункту 1 статьи 7 Закона «Об электронном документе и электронной цифровой подписи» равнозначен документу на бумажном носителе.



* штрих-код жазылмайтын мүлктің біріншісі мемлекеттік қадатрының ақпараттық жүйесінен алынған және «Азаматтарға арысқан үкімет» мемлекеттік қорпорациясы» ЖЕ АҚ тиісті электрондық-цифрлық қолтабасымен қол қойылған деректер қамтылады
 * штрих-код содсержит данные, полученные из информационной системы единого государственного кадастра недвижимости и подписанные электронной подписью соответствующего НАО «Государственная корпорация «Правительство для граждан»

Ішкі өлшем бойынша ауданы (ш.м), оның ішінде																															
Площадь по внутреннему обмеру (кв. м.), в том числе																															
Жазылған күні / Дата записи	Жоспар бойынша литер / Литер по плану	Қабат / Этаж	Үй-жайлардың, бөлмелердің нөмірі / Номера частей помещений, квартир	Үй-жайлардың, пәтерлердің, бөлмелерінің мақсаты / Назначение частей помещений, квартир	7	8	9	Тұрғын / Жилая	Тұрғын емес / Нежилая	Жеке пәтерлерге / В отдельных квартирах	Жатақхана ларда / В общежитиях	Қонақ үйлерге / В гостиницах	Сауда-саттық / Торговая	Өндірістік-өнеркәсіптік ғимараттар мен құрылыстар / Производственно-производственных зданий и сооружений	Қоймақ / Складская	Ылтим беру мекемелері / Учреждений образования	Халыққа тұрмыстық қызмет көрсету кәсіпорындары / Предприятия бытового обслуживания	Басқарма, ғылыми, банділік, қотамдық ұйымдар мен мекемелер және т.б. / Организаций и учреждений управления, научных, банковских, коммунальных и т.п.	Қотамдық тамақтандыру кәсіпорындары / Предприятия общественного питания	Денсаулық сақтау, емдеу мекемелері / Учреждений здравоохранения, лечебного назначения	Физкультура-спорттық / Учреждений культуры и искусства	Мәдениет және өнер мекемелері / Учреждений культуры и искусства	Көліктік құрылыстар мен ғимараттар / Транспортных зданий и сооружений	Инженерлік желілер мекемелері / Сооружений инженерных сетей	Лапаракей / Лапаракей	Басқалар / Прочие					
1			25 кабинет		69.9											69.9															
			26 коридор		5.1											5.1															
			27 кабинет		17.9											17.9															
			28 мастерская		56.2											56.2															
			29 гараж		101.8											101.8															
			30 раздевальная		25.2																									25.2	
			31 гараж		49.5											49.5														49.5	
			32 служебное		18.9																									18.9	
			33 прачечная		37.9											37.9															
			34 кабинет		51.4											51.4															
			35 кабинет		52.2											52.2															
			36 коридор		198.3																									198.3	
			37 кабинет		51.8											51.8															
			38 кабинет		36.1											36.1															
			39 лестничная клсть		18																									18	

Осы құжат «Электрондық құжат және электрондық цифрлық қолтаңба туралы» 7-бабының 1 тармағына сәйкес қағаз жеткізгіштегі құжатпен бірдей.
 Данный документ согласно пункту 1 статьи 7 Закона «Об электронном документе и электронной цифровой подписи» равнозначен документу на бумажном носителе.



*штрих-код жазылмайтын мүдіктің бірыңғай мемлекеттік кадастрының акпараттық жүйесінен алынған және «Азаматтарға арналған үкімет» мемлекеттік корпорациясы» КЕ АҚ тиісті электрондық-цифрлық қолтаңбасымен қол қойылған деректер камтылады
 *штрих-код содержит данные, полученные из информационной системы единого государственного кадастра недвижимости и подписанные электронной подписью соответствующего НАО «Государственная корпорация «Правительство для граждан»

Ішкі өлшем бойынша ауданы (ш.м), оның ішінде																											
Площадь по внутреннему обмеру (кв. м.), в том числе																											
Жазылған күні / Дата записи	Жоспар бойынша литер / Литер по плану	Қабат / Этаж	Үй-жайлардың, бөлмелердің нөмірі / Номер частей помещений, квартир	Үй-жайлардың, пәтерлердің бөлшектерінің мақсаты / Назначение частей помещений, квартир	Жалпы / Общая	Пайдалы / Полезная	Тұрғын / Житая	Тұрғын емес / Нежилая	Жеке пәтерлерде / В отдельных квартирах	Жатақханаларда / В общежитиях	Қонақ үйлерде / В гостиницах	Сауда-саттық / Торговая	Өндірістік-өнеркәсіптік ғимараттар мен құрылыстар / Промышленно-производственных зданий и сооружений	Коймақ / Складская	Білім беру мекемелері / Учреждений образования	Халыққа тұрмыстық қызмет көрсету кәсіпорындары / Предприятий бытового обслуживания	Банк, ғылыми, банкілік, қорамдық ұйымдар мен мекемелер және т.б. / Организаций и учреждений, банковских, управлений, научных, банковских, общественных и т.п.	Қорамдық тамақтану кәсіпорындары / Предприятий общественного питания	Денсаулық сақтау, емдеу мекемелері / Учреждений здравоохранения, лечебного назначения	Физкультура-спорттық / Физкультурно-спортивная	Мәдениет және өнер мекемелері / Учреждений культуры и искусства	Көпшілік құрылыстар мен ғимараттар / Транспорных зданий и сооружений	Инженерлік желілер мекемелері / Сооружений инженерных сетей	Лапарас / Лапарас	Басқалар / Прочие		
1	2	3	4	5	6	7	8	9	10	11	12	13	14	15	16	17	18	19	20	21	22	23	24	25	26	27	
				40	кабинет	69.5										69.5											
				41	кабинет	13.5										13.5											
				42	кабинет	14.1										14.1											
				43	вахта	14.2										14.2											
				44	тамбур	13.6										13.6											
					Итого по этажу:	1795.5										652.6		157.5			179.3				151.3	654.8	
		2		1	коридор	49.4										49.4											
				2	служебное	6.7																				6.7	
				3	кабинет	50.3										50.3											
				4	актовый зал	121.7										121.7											
				5	стена	21.8																				21.8	
				6	коридор	16.6																				16.6	
				7	архив	7.1										7.1											
				8	тир	16.3										16.3											

Осы құжат «Электрондық құжат және электрондық цифрлық қолтаңба туралы» 7-бабының 1 тармағына сәйкес қағаз жеткізгіштегі құжатпен бірдей.
Данный документ согласно пункту 1 статьи 7 Закона «Об электронном документе и электронной цифровой подписи» равнозначен документу на бумажном носителе.



* штрих-код жазылмағанын мұқият біріңғай мемлекеттік кадастрының аккредитованн жүйесімен алынған және «Азаматтарға арналған үкімет» мемлекеттік корпорациясы» КЕ АҚ тиісті электрондық-цифрлық қолтаңбасымен қол қойылған деректерді қадағалайды.
* штрих-код содержит данные, полученные из информационной системы единого государственного кадастра недвижимости и подписанные электронной цифровой подписью соответствующего ИАО «Государственная корпорация «Правительство для граждан»

[illegible]

Осы құжат «Электрондық құжат және электрондық цифрлық қолтаңба туралы» 7-бабының 1-тармақшасына сәйкес қазіргі жағдайдағы құжатпен бірдей.



Ішкі өлішем бойынша ауданы (ш.м), оның ішінде																										
Площадь по внутреннему обмеру (кв. м.), в том числе																										
Жазылған күні / Дата записи	Жоспар бойынша литер / Литер по плану	Қабат / Этаж	Үй-жайлардың, бөлмелердің немірі / Номера частей помещений, квартир	Үй-жайлардың, пәтерлердің бөлшектерінің мақсаты / Назначение частей помещений, квартир	Жаппы / Общая	Пайдалы / Полезная	Тұрғын / Жилая	Тұрғын емес / Нежилая	Жеке пәтерлерде / В отдельных квартирах	Жатақхана/қонақ үйлерде / В общежитиях	Қонақ үйлерде / В гостиницах	Сауда-саттық / Торговая	Өндірістік-өнеркәсіптік ғимараттар мен құрылыстар / Промышленно-производственных зданий и сооружений	Қоймақ / Складская	Білім беру мекемелері / Учреждений образования	Халыққа тұрмыстық қызмет көрсету кәсіпорындары / Предприятий бытового обслуживания	Басқарма, ғылыми, банкілік, қотамдық ұйымдар мен мекемелер және т.б. / Организации и учреждения управления, научные, банковские, общественные и т.п.	Қотамдық тамақтандыру кәсіпорындары / Предприятия общественного питания	Денсаулық сақтау, емдеу мекемелері / Учреждений здравоохранения, лечебного назначения	Физкультура-спорттық / Физкультурно-спортивная	Мәдениет және өнер мекемелері / Учреждений культуры и искусства	Көліктік құрылыстар мен ғимараттар / Транспортных зданий и сооружений	Инженерлік желілер мекемелері / Сооружения инженерных сетей	Тармақтар / Разные	Басқалар / Прочие	
						7	8	9	10	11	12	13	14	15	16	17	18	19	20	21	22	23	24	25	26	27
						17.8										17.8										
						17.3										17.3										
						34.2										34.2										
						1660.2										1335										325.2
						3590.5										1987.6			157.5		179.3				151.3	1103.1
					Итого:																					

Осы құжат «Электрондық құжат және электрондық цифрлық қолтаңба туралы» 7-бабының 1-тармақшасына сәйкес қағаз жеткізінгісіне құжатпен бірігіп,
Данный документ согласно пункту 1 статьи 7 Закона «Об электронном документе и электронной цифровой подписи» равнозначен документу на бумажном носителе.



«Ішкі оишем бойынша ауданы (ш.м), оның ішінде» - бұл электрондық-цифрлық қолтаңбасымен қол қойылған перекертке қағазында
«Ішкі оишем бойынша ауданы (ш.м), оның ішінде» - бұл электрондық-цифрлық қолтаңбасымен қол қойылған перекертке қағазында
«Ішкі оишем бойынша ауданы (ш.м), оның ішінде» - бұл электрондық-цифрлық қолтаңбасымен қол қойылған перекертке қағазында

ЖЫЛЖЫМАЙТЫН МҮЛІК ОБЪЕКТІСІНІҢ ЖОСПАРЫНА ЭКСПЛИКАЦИЯСЫ
ЭКСПЛИКАЦИЯ К ПЛАНУ ОБЪЕКТА НЕДВИЖИМОГО ИМУЩЕСТВА

Жоспар бойынша ауданы (ш.м), оның ішінде				Площадь по внутреннему обмеру (кв. м.), в том числе																						
Жазылу күні / Дата записи	Жоспар бойынша литер / Литер по плану	Қабат / Этаж	Үй-жайлардың, бөлмелердің неолірі / Номера частей помещений, квартир	Үй-жайлардың, бөлмелерінің неолірі / Назначение частей помещений, квартир	Жаппы / Общая	Пайдалы / Полезная	Түрғын / Жилая	Түрғын емес / Нежилая	Жеке пәтерлерде / В отдельных квартирах	Жатақханада / В общежитиях	Қонақ үйлерде / В гостиницах	Сауда-саттық / Торговая	Өндірістік-өнеркәсіптік ғимараттар мен құрылыстар / Промышленно-производственных зданий и сооружений	Коймақ / Складская	Білім беру мекемелері / Учреждений образования	Халыққа тұрмыстық қызмет көрсету кәсіпорындары / Предприятий бытового обслуживания	Банкалар, ғылыми, банкілік, қонақдық ұйымдар мен мекемелер және т.б. / Организаций и учреждений управления, научных, банковских, общественных и т.п.	Қонақдық тамақтану кәсіпорындары / Предприятий общественного питания	Денсаулық сақтау, емдеу мекемелері / Учреждений здравоохранения, лечебного назначения	Физкультура-спорттық / Физкультурно-спортивная	Мәдениет және өнер мекемелері / Учреждений культуры и искусства	Қолістік құрылыстар мен ғимараттар / Транспортных зданий и сооружений	Инженерлік желілер мекемелері / Сооружений инженерных сетей	Тарақсар / Парк	Басқалар / Прочие	
1	2	3	4	5	6	7	8	9	10	11	12	13	14	15	16	17	18	19	20	21	22	23	24	25	26	27
07.11.2023	Б	1	1	коридор	3.4	3.4																				3.4
			2	котельная	56.4	56.4																		56.4		
			3	коридор	9.6	9.6																		18		
			4	насосная	18	18																				9.6
			5	комната отдыха	7.4	7.4																				7.4
			6	раздевальная	1.6	1.6																				1.6
			7	душевая	1.5	1.5																				1.5
			8	склад	15	15									15											
			9	склад	17.7	17.7									17.7											
				Итого по этажу:	130.6	130.6									32.7									74.4		23.5
				Итого:		130.6									32.7											23.5

Осы құжат «Электрондық құжат және электрондық цифрлық қолтаңба туралы» 7-бабының 1 тармақшасына сәйкес қара жеткізінгі құжатпен бірдей.
Данный документ согласно пункту 1 статьи 7 Закона «Об электронном документе и электронной цифровой подписью равнозначен документу на бумажном носителе».



*штрих-код жылжымайтын мүлік пен бірінші мәселестік кадастрының актираттық жүйесімен алынған және «Азаматтарға арналған үкімет» мемлекеттік корпорациясы» КЕ АҚ тиісті электрондық-цифрлық қолтаңбасымен қол қойылған деректер қамтылады
*штрих-код содержит данные, полученные из информационной системы единого государственного кадастра недвижимости и подписанные электронной подписью соответствующего НАО «Государственная корпорация «Правительство для граждан»

ЖЕР УЧАСКЕСІНІҢ ЖОСПАРЫ
ПЛАН ЗЕМЕЛЬНОГО УЧАСТКА

Масштабы/Масштаб

1:500

См.вкладыш


Осы құжат «Электрондық құжат және электрондық цифрлық қолтаңба туралы» 7-бабының 1 тармақшасына сәйкес қағаз жеткізгіштегі құжатпен бірдей.
Данный документ согласно пункту 1 статьи 7 Закона «Об электронном документе и электронной цифровой подписи» равнозначен документу на бумажном носителе.



*штрих-код жылжымайтын мүліктің бірыңғай мемлекеттік кадастрының ақпараттық жүйесінен алынған және «Азаматтарға арналған үкімет» мемлекеттік корпорациясы» КЕ АҚ тиісті электрондық-цифрлық қолтаңбасымен қол қойылған деректер қамтылады

*штрих-код содержит данные, полученные из информационной системы единого государственного кадастра недвижимости и подписанные электронно-цифровой подписью соответствующего НАО «Государственная корпорация «Правительство для граждан»

улица Лекероба

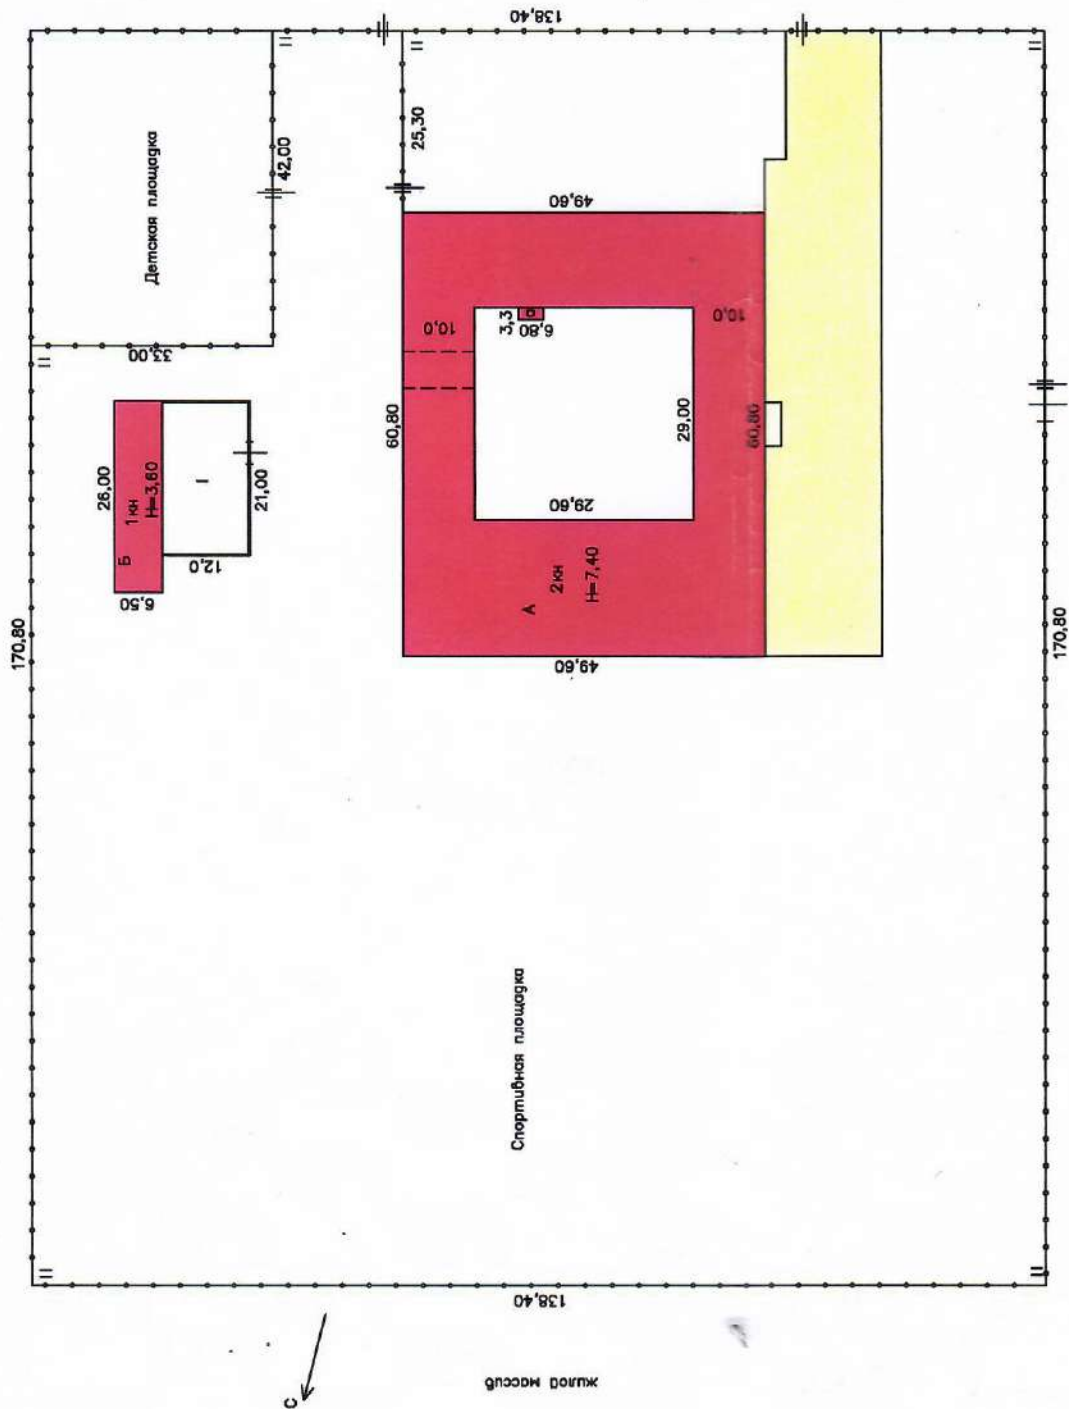

улица Канорова

улица Варена

ж/д мост

ҚҰРЫЛЫС ЖОСПАРЫ
ПЛАН СТРОЕНИЯ

Литерлер/Литеры: А

1 қабат/этаж

Масштабы/Масштаб

1:200

См.вкладыш

Осы құжат «Электрондық құжат және электрондық цифрлық қолтаңба туралы» 7-бабының 1 тармақшасына сәйкес қағаз жеткізіндігі құжатпен бірдей.
Данный документ согласно пункту 1 статьи 7 Закона «Об электронном документе и электронной цифровой подписи» равнозначен документу на бумажном носителе.




*штрих-код жылжымайтын мүліктең бірыңғай мемлекеттік кадастрының ақпараттық жүйесінен алынған және «Азаматтарға арналған үкімет» мемлекеттік корпорациясы» КЕ АҚ тінсіз электрондық-цифрлық қолтаңбасымен қол қойылған деректер қамтылады

*штрих-код содержит данные, полученные из информационной системы единого государственного кадастра недвижимости и подписанные электронно-цифровой подписью соответствующего НАО «Государственная корпорация «Правительство для граждан»

Вкладыш

Подвал

0-этаж

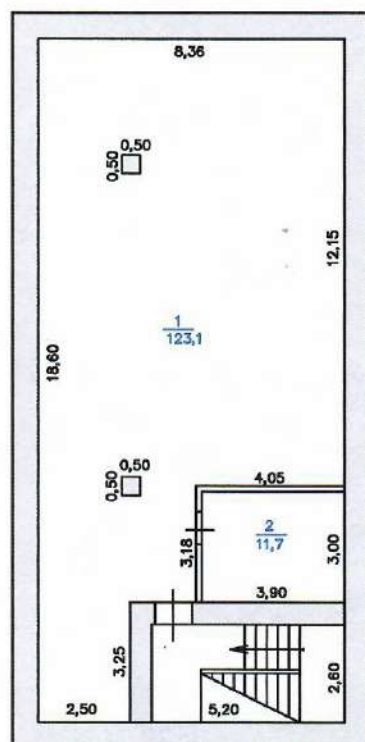


ҚҰРЫЛЫС ЖОСПАРЫ ПЛАН СТРОЕНИЯ

Литерлер/Литеры: Б

1 қабат/этаж

Масштабы/Масштаб

1:200

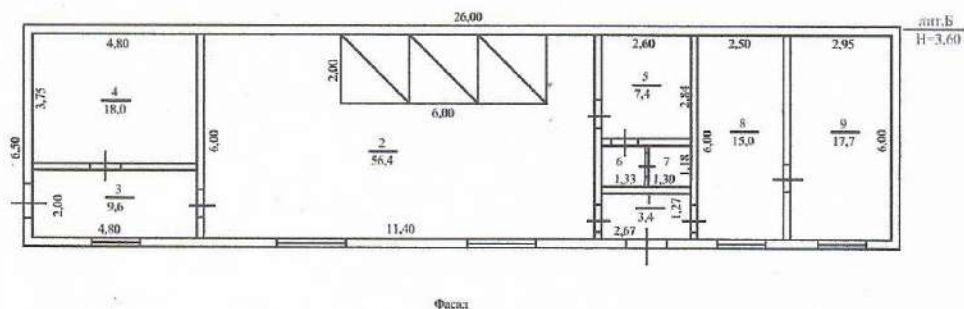

Осы құжат «Электрондық құжат және электрондық цифрлық қолтаңба туралы» 7-бабының 1 тармақнасына сәйкес қағаз жеткізгіштегі құжатпен бірдей.
Данный документ согласно пункту 1 статьи 7 Закона «Об электронном документе и электронной цифровой подписи» равнозначен документу на бумажном носителе.



*штрих-код жылжымайтын мүліктің бірыңғай мемлекеттік кадастрының ақпараттық жүйесінен алынған және «Азаматтарға арналған үкімет» мемлекеттік корпорациясы» КЕ АҚ

тісті электрондық-цифрлық қолтаңбасымен қол қойылған деректер қамтылады

*штрих-код содержит данные, полученные из информационной системы единого государственного кадастра недвижимости и подписанные электронно-цифровой подписью соответствующего НАО «Государственная корпорация «Правительство для граждан»



жылжымайтын мүлік объектісінің көлемін өзгерту туралы
ҚОРЫТЫНДЫ / ЗАКЛЮЧЕНИЕ
об изменении площади объекта недвижимости

1. Облыс/Область Абай / Абай
2. Аудан/Район Жарма ауд. / р-н Жармински
3. Елді мекен/Населенный пункт Шар қ. / г. Ша
4. Қаладағы аудан/Район в городе
5. Мекенжайы/Адрес Варепа көш., 160А ғим. / ул. Варепа, зд. 160.
6. Кадастрлық нөмірі/Кадастровый номер 23:253:001:899:

Мемлекеттік техникалық тексерудің мәліметтері негізінде жылжымайтын мүлік объектісінің техникалық сипаттамаларының өзгеруі белгіленді:

На основании данных государственного технического обследования установлено изменение технических характеристик объекта недвижимости:
мектеп / школа

объектінің атауы / наименование объекта

құрылыс ауданы / площадь застройки составляет	2157.3	ш.м/кв.м
жалпы ауданы / общая площадь составляет	3590.5	ш.м/кв.м
пайдалы ауданы / полезная площадь составляет	3590.5	ш.м/кв.м
тұрғын ауданы / жилая площадь составляет	1894.1	ш.м/кв.м
негізгі ауданы / основная площадь составляет	-	ш.м/кв.м
балкондар/лоджиялар ауданы / площадь балконов, лоджий составляет	-	ш.м/кв.м
құрамдастар саны / негізгі (тұрғын) жайлардың саны		
количество составляющих/количество основных (жилых) помещений	87/0	дан./шт.
қабаттылығы/қабат / этажность/этаж	2+подвал	

өзге техникалық сипаттамалары

иные технические характеристики:

Өзгеріс келесінің нәтижесінде орын алды:

Қайта өлшеу.

Изменение произошло в результате:

Перемер.

Берілген күні / Дата выдачи

07.11.2023

ж./г.

Ескертпе: деректердің болмауы жағдайында сызық қойылады. / Примечание: в случае отсутствия данных ставится прочерк.


Осы құжат «Электрондық құжат және электрондық цифрлық қолтаңба туралы» 7-бабының 1 тармақшасына сәйкес қағаз жеткізгіштегі құжатпен бірдей.


Данный документ согласно пункту 1 статьи 7 Закона «Об электронном документе и электронной цифровой подписи» равнозначен документу на бумажном носителе.



*штрих-код жылжымайтын мүліктің бірыңғай мемлекеттік кадастрының ақпараттық жүйесінен алынған және «Азаматтарға арналған үкімет» мемлекеттік корпорациясы» КЕ А тиісті электрондық-цифрлық қолтаңбасымен қол қойылған деректер қамтылады

*штрих-код содержит данные, полученные из информационной системы единого государственного кадастра недвижимости и подписанные электронно-цифровой подписью соответствующего НАО «Государственная корпорация «Правительство для граждан»

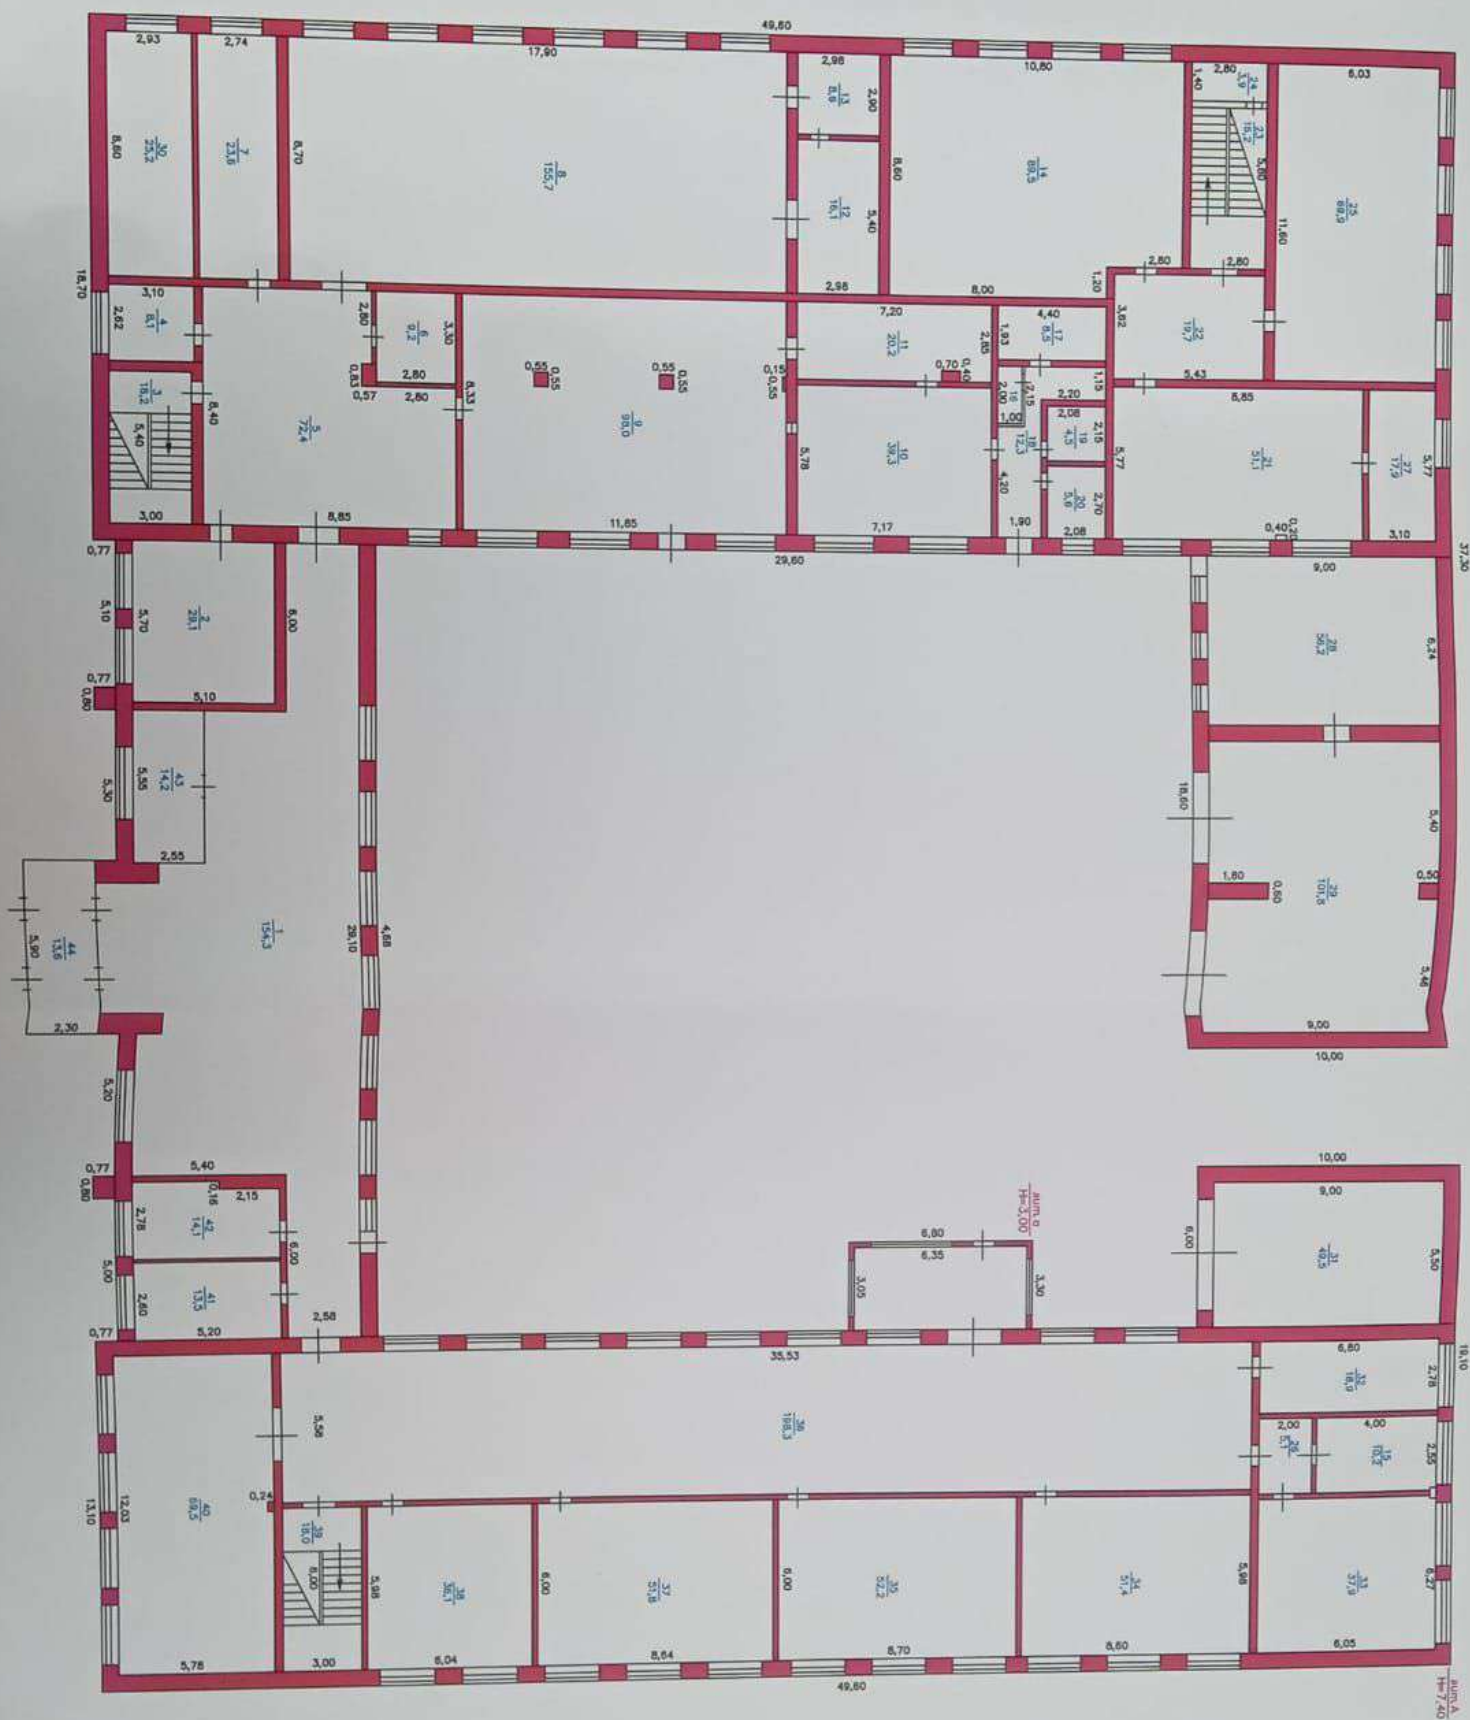

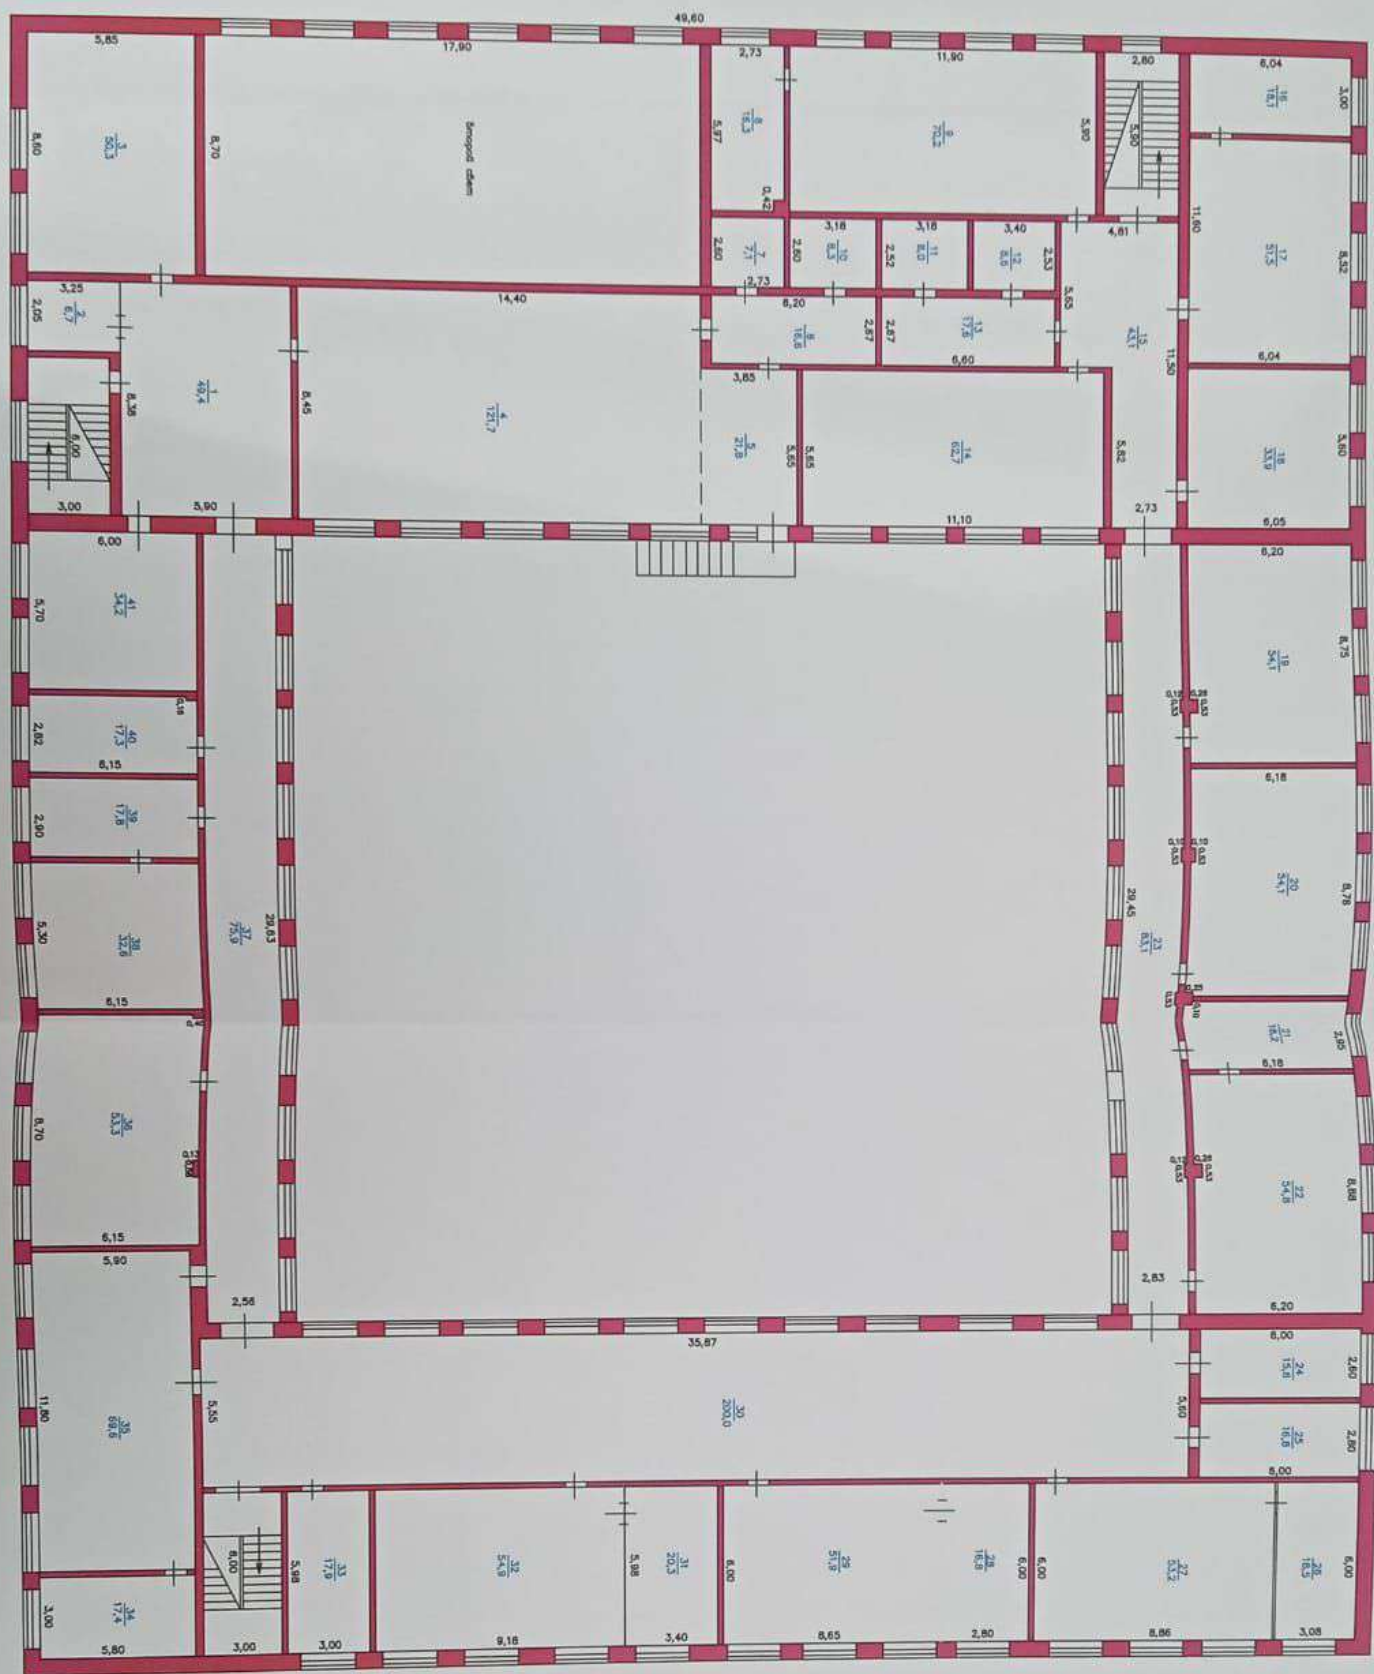

II-ЭТАЖ

ВКЛАДЫШ