

Жоспар шегіндегі бөтен жер учаскелері
Посторонние земельные участки в границах плана

Жоспардағы № № на плане	Жоспар шегіндегі бөтен жер учаскелерінің кадастрлық нөмірлері Кадастровые номера посторонних земельных участков	Алаңы, гектар Площадь, га

Осы актіні Жер кадастры және жылжымайтын мүлікті тех. тексеру
департаментінің Жарма аудандық бөлімшесі жасады
(жер кадастрын жүргізетін кәсіпорынның атауы)

Настоящий акт изготовлен Жарминским районным отделением Департамента
Земельного кадастра и тех-кого обследования недвиж. имущества
(наименование предприятия, ведущего земельный кадастр)

М.О. БАСШЫСЫН. М.А./И.О.РУКОВОДИТ. Б. КРЫКБАЕВ
(қолы, подпись) (аты-жөні, Ф.И.О.)

М.П. <<4>> декабря 2017 год

Осы актіні беру туралы жазба жер учаскесіне меншіктік құқығын, жер
пайдалану құқығын беретін актілер жазылатын кітапта № 189 болып жазылды

Қосымша: жоқ

Запись о выдаче настоящего акта произведена в книге записей актов на право
собственника на земельный участок, право землепользования за № 189

Приложение: нет

*Шектесулерді сипаттау жөніндегі ақпарат жер учаскесіне сәйкестендіру құжатын дайындаған
сәтте күшінде

*Описание смежных действительно на момент изготовления идентификационного документа
на земельный участок



ТҰРАҚТЫ ЖЕР ПАЙДАЛАНУ
ҚҰҚЫҒЫН БЕРЕТІН

АКТ

НА ПРАВО ПОСТОЯННОГО
ЗЕМЛЕПОЛЬЗОВАНИЯ

№ 1064157

№ 1064157

Жер учаскесінің ЖОСПАРЫ
ПЛАН земельного участка

Жер учаскесінің кадастрлық нөмірі: 05-253-001-899

Жер учаскесіне тұрақты жер пайдалану құқығы

Жер учаскесінің алаңы: 2,36 га.

Жердің санаты: Елді мекендердің жерлері (қалалар, поселкелер және ауылдық елді мекендер)


Жер учаскесін нысаналы тағайындау: мектепке қызмет көрсету үшін

Жер учаскесін пайдаланудағы шектеулер мен ауыртпалықтар: жоқ

Жер учаскесінің бөлінуі: бөлінеді

Учаскенің мекенжайы, мекенжайының тіркеу коды (ол бар болған кезде): : ШҚО, Жарма ауданы, Шар қаласы, Варепа көшесі, 160, А

Адрес, регистрационный код адреса (при его наличии) участка: : ВКО, Жарминский район, г.Шар, ул. Варепы, 160, А

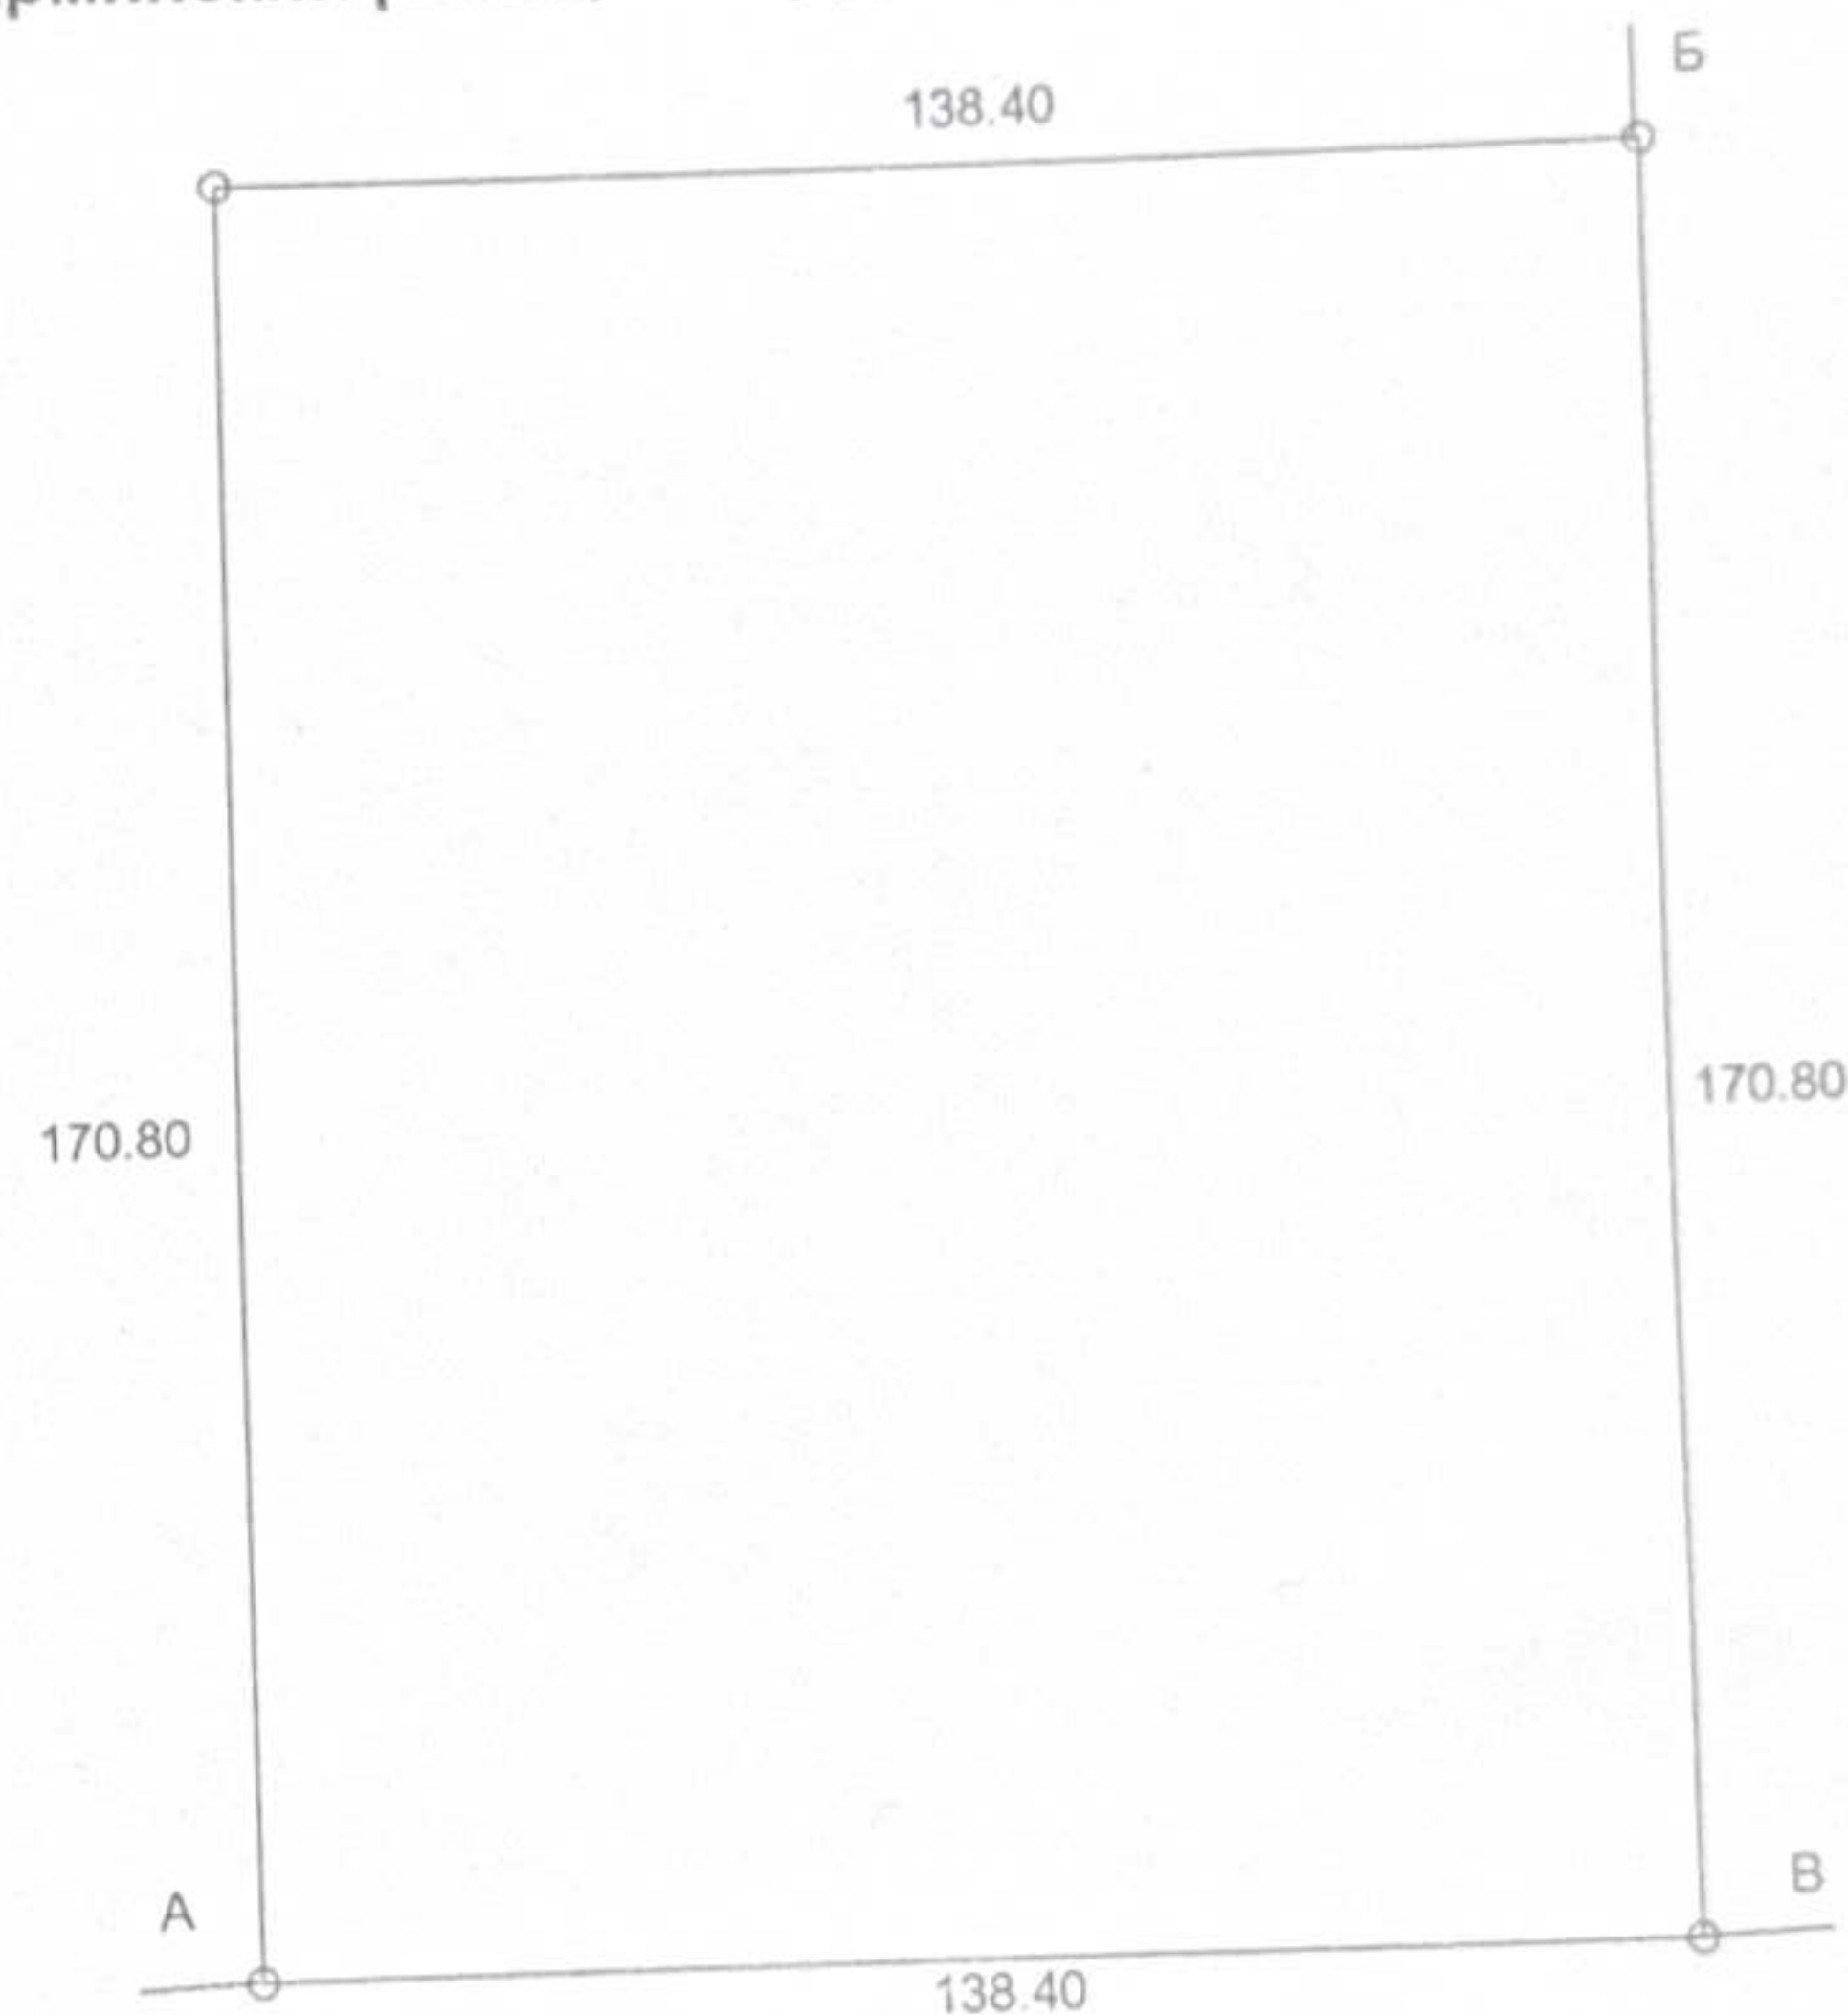

Кадастровый номер земельного участка: 05-253-001-899

Право постоянного землепользования на земельный участок

Площадь земельного участка: 2,36 га.

Категория земель: Земли населенных пунктов (городов, поселков и сельских населенных пунктов)

Целевое назначение земельного участка: для обслуживания школы

Ограничения в использовании и обременения земельного участка: нет

Делимость земельного участка: делимый

Шектесу учаскелерінің кадастрлық нөмірлері (жер санаттары)*:
А-дан-Б-ға дейін - 05253001 кварталды ж/у
Б-дан-В-ға дейін - Лекеров көшесі
В-дан-А-ға дейін - Варепа көшесі
Кадастровые номера (категории земель) смежных участков*:
от А до Б - з/у с кварталом 05253001
от Б до В - улица Лекерова
от В до А - улица Варепы

Масштаб 1: 2000